



MAGISTRÁT MĚSTA FRÝDKU-MÍSTKU
Radniční 1148, 738 01 Frýdek-Místek

Odbor dopravy a silničního hospodářství
pracoviště Radniční 1148, Frýdek

- podle rozdělovníku -

Váš dopis značka:

Ze dne:

Číslo jednací: MMFM 128264/2020

Spisová značka: MMFM_S 14098/2020/ODaSH/Vrb

Vyřizuje: Jan VRBICA

Telefon: 558609224

E-mail: vrbica.jan@frydekmostek.cz

Datum: 11.09.2020

VEŘEJNÁ VYHLÁŠKA

OPATŘENÍ OBCENÉ POVAHY – STANOVENÍ PŘECHODNÉ ÚPRAVY PROVOZU

Magistrát města Frýdku Místku, podle § 19 vyhlášky MV č. 388/2002 Sb., úřad obce s rozšířenou působností, vykonávající podle zákona č.128/2000 Sb., o obcích, ve znění pozdějších předpisů, přenesenou působností stanovenou § 124 odst. 6 zákona č. 361/2000 Sb., o provozu na pozemních komunikacích a o změnách některých zákonů, ve znění pozdějších předpisů, (dále jen „zákon o silničním provozu“), v souladu s ustanovením § 171 a následující části šesté zákona č. 500/2004 Sb., správní řád, ve znění pozdějších předpisů, (dále jen „správní řád“) na základě návrhu firmy MARPROSTAV s.r.o., sídlem železniční 469/4, 779 00 Olomouc po projednání s Policií ČR č. j.: KRPT-175562-2/ČJ-2020-070206 ze dne 09. 09. 2020 podle § 77 odst. 1 písm. c) odst. 3 a odst. 5 zákona o silničním provozu ve znění pozdějších předpisů

stanoví přechodnou úpravu provozu

na veřejně přístupných účelových komunikacích parc. č. 568/10, 568/7 vše v k.ú. Nošovice a 412/5 v k.ú. Nižní Lhoty podle přílohy z důvodu zajištění bezpečnosti účastníků provozu na pozemních komunikacích po dobu zkušebního provozu nového napojení příjezdové komunikace k nově budovanému logistickému areálu na veřejně přístupnou účelovou komunikaci ul. Hyundai za těchto podmínek:

Termín: září 2020 - listopad 2020

Umístění přechodných dopravních značek provedte podle grafické přílohy - situačního snímku umístění přechodného dopravního značení č. j.: MMFM 128264/2020, který je přílohou a nedílnou součástí tohoto stanovení přechodné úpravy provozu. Za správnost umístění, údržbu přechodného dopravního značení a po skončení prací za uvedení komunikace do původního stavu je zodpovědný

pan Mikuláš T o p i n k a, MARPROSTAV s.r.o., č. tel.: 739 229 555

Provedení přechodných dopravních značek a zařízení bude v souladu s normou ČSN EN 12899-1, zákonem č. 361/2000 Sb., o provozu na pozemních komunikacích, vyhláškou MD ČR č.294/2015 Sb., a umístěno podle Zásad pro označování pracovních míst na pozemních komunikacích TP-66 schválených Ministerstvem dopravy ČR č. j.: 21/2015-120-TN/1 ze dne 12. března 2015 s účinností od 1. dubna 2015. Veškeré dopravní značky a dopravní zařízení bude v reflexním provedení (min třídy R1). Všechny součásti dopravních značek (podkladní desky, sloupky, značky, uchycení, kotvící prvky apod.) musí být schváleného typu.

Na podpěrném sloupku musí být provedeny červené a bílé pruhy z retroreflexní fólie třídy RA1 a CR1 o šířce 0,10 až 0,20 m. Celková délka barevné úpravy bude nejméně 0,45m.

Umístění dopravních značek bude jen na dobu nezbytně nutnou v souvislosti se zkušebním provozem.

Navrhovatel je povinen dodržet veškeré podmínky stanovené Policií ČR uvedené ve vyjádření, které je přílohou a nedílnou součástí tohoto stanovení přechodné úpravy provozu.

Při umístění přenosných dopravních značek je třeba dbát toho, aby spodní okraj dopravní značky byl min. 60,0 cm nad niveletou vozovky a byla zajištěna jejich dobrá viditelnost.

V případě nutnosti žadatel zajistí doplnění dopravního značení dle pokynů zdejšího úřadu, pokud si bezpečnost a plynulost silničního provozu vyžádá doplnění dopravního značení oproti přiložené dokumentace dopravního značení.

V případě nedodržení podmínek stanovených tímto opatřením, je zdejší silniční správní úřad oprávněn nařídit odstranění nedostatků a uložit sankci za spáchání správního deliktu nebo přestupku podle zvláštního zákona.

Stanovení přechodné úpravy provozu nenahrazuje povolení, stanovisko, posouzení, případně jiné opatření dotčeného správního úřadu vyžadované zvláštními předpisy.

Odůvodnění

Magistrát města Frýdku-Místku stanovil přechodnou úpravu provozu na PK z důvodu zajištění bezpečnosti účastníků provozu na pozemních komunikacích po dobu zkušebního provozu nového napojení příjezdové komunikace k nově budovanému logistickému areálu v PZ Nošovice na veřejně přístupnou účelovou komunikaci ul. Hyundai. Správní orgán vydal stanovení přechodné úpravy provozu na pozemních komunikacích podle ustanovení § 77 odst. 1 písm. c) zákona o silničním provozu po projednání s příslušným dotčeným orgánem Policie ČR jako opatření obecné povahy postupem podle ustanovení § 171 správního řádu a v souladu s ustanovením § 77 odst. 5 zákona o silničním provozu nedoručoval návrh opatření obecné povahy a nevyzýval dotčené osoby k podávání připomínek nebo námitek.

Poučení

Proti opatření obecné povahy podle ustanovení § 173 odst. 2 správního řádu nelze podat opravný prostředek.

Toto oznámení opatření obecné povahy musí být zveřejněno nejméně po dobu 5 dnů a v souladu s ustanovením § 77 odst. 5 zákona o silničním provozu nabývá účinnosti pátým dnem po vyvěšení. Současně se písemnost zveřejní též způsobem umožňujícím dálkový přístup, což bude níže rovněž potvrzeno. Sejmутí vyhlášky je možné následující pracovní den po posledním dni vývěsní lhůty. Po uplynutí lhůty a vyznačení údajů musí být vyhláška neprodleně vrácena zpět odboru dopravy a silničního hospodářství Magistrátu města Frýdku-Místku.

Vyvěšeno dne:..... Sejmuto dne:.....

Zveřejněno způsobem umožňujícím dálkový přístup dne:.....

Razítko, podpis orgánu, který potvrzuje vyvěšení a sejmутí oznámení:

otisk razítka

Jan Vr b i c a

referent odboru dopravy
a silničního hospodářství

Příloha: situační snímek umístění PDZ + vyjádření PČR + provedení podpěrného sloupku

Rozdělovník:**Navrhovatel:**

MARPROSTAV s.r.o., Železniční 469/4, 779 00 Olomouc

Dotčené obce:

Obecní úřad Nižní Lhoty

Obecní úřad Nošovice

– k vyvěšení na úřední desce a způsobem umožňujícím dálkový přístup s žádostí o bezodkladné vyvěšení oznámení na své úřední desce po dobu nejméně 5 dnů a o zpětné zaslání potvrzeného vyvěšení po uvedenou dobu

Dotčené osoby:

V souladu s ustanovením § 173 správního řádu oznamuje správní orgán opatření obecné povahy dotčeným osobám veřejnou vyhláškou.

Dotčené orgány:

Policie ČR, KR policie MSK, DI Frýdek Místek, Beskydská 2061, 738 19 Frýdek Místek

LPN - KRÍŽOVATKA 1 - M1:600

Příloha k č.j.: KRPT-175562-2/ČJ-2020-070206


Policie České republiky
Krajské ředitelství policie Moravskoslezského území
Územní úřad pro územní úřad
Dopravní inspektorát
738 19 Fryčák-Ústí, Beskydská 236/1

11-09-2020

MAGISTRÁT
města Frýdku-Místku
5.1

k č.j. MMTM 128 264/2020

Provedení a umístění navrhovaného PDZ bude v souladu s TP66.

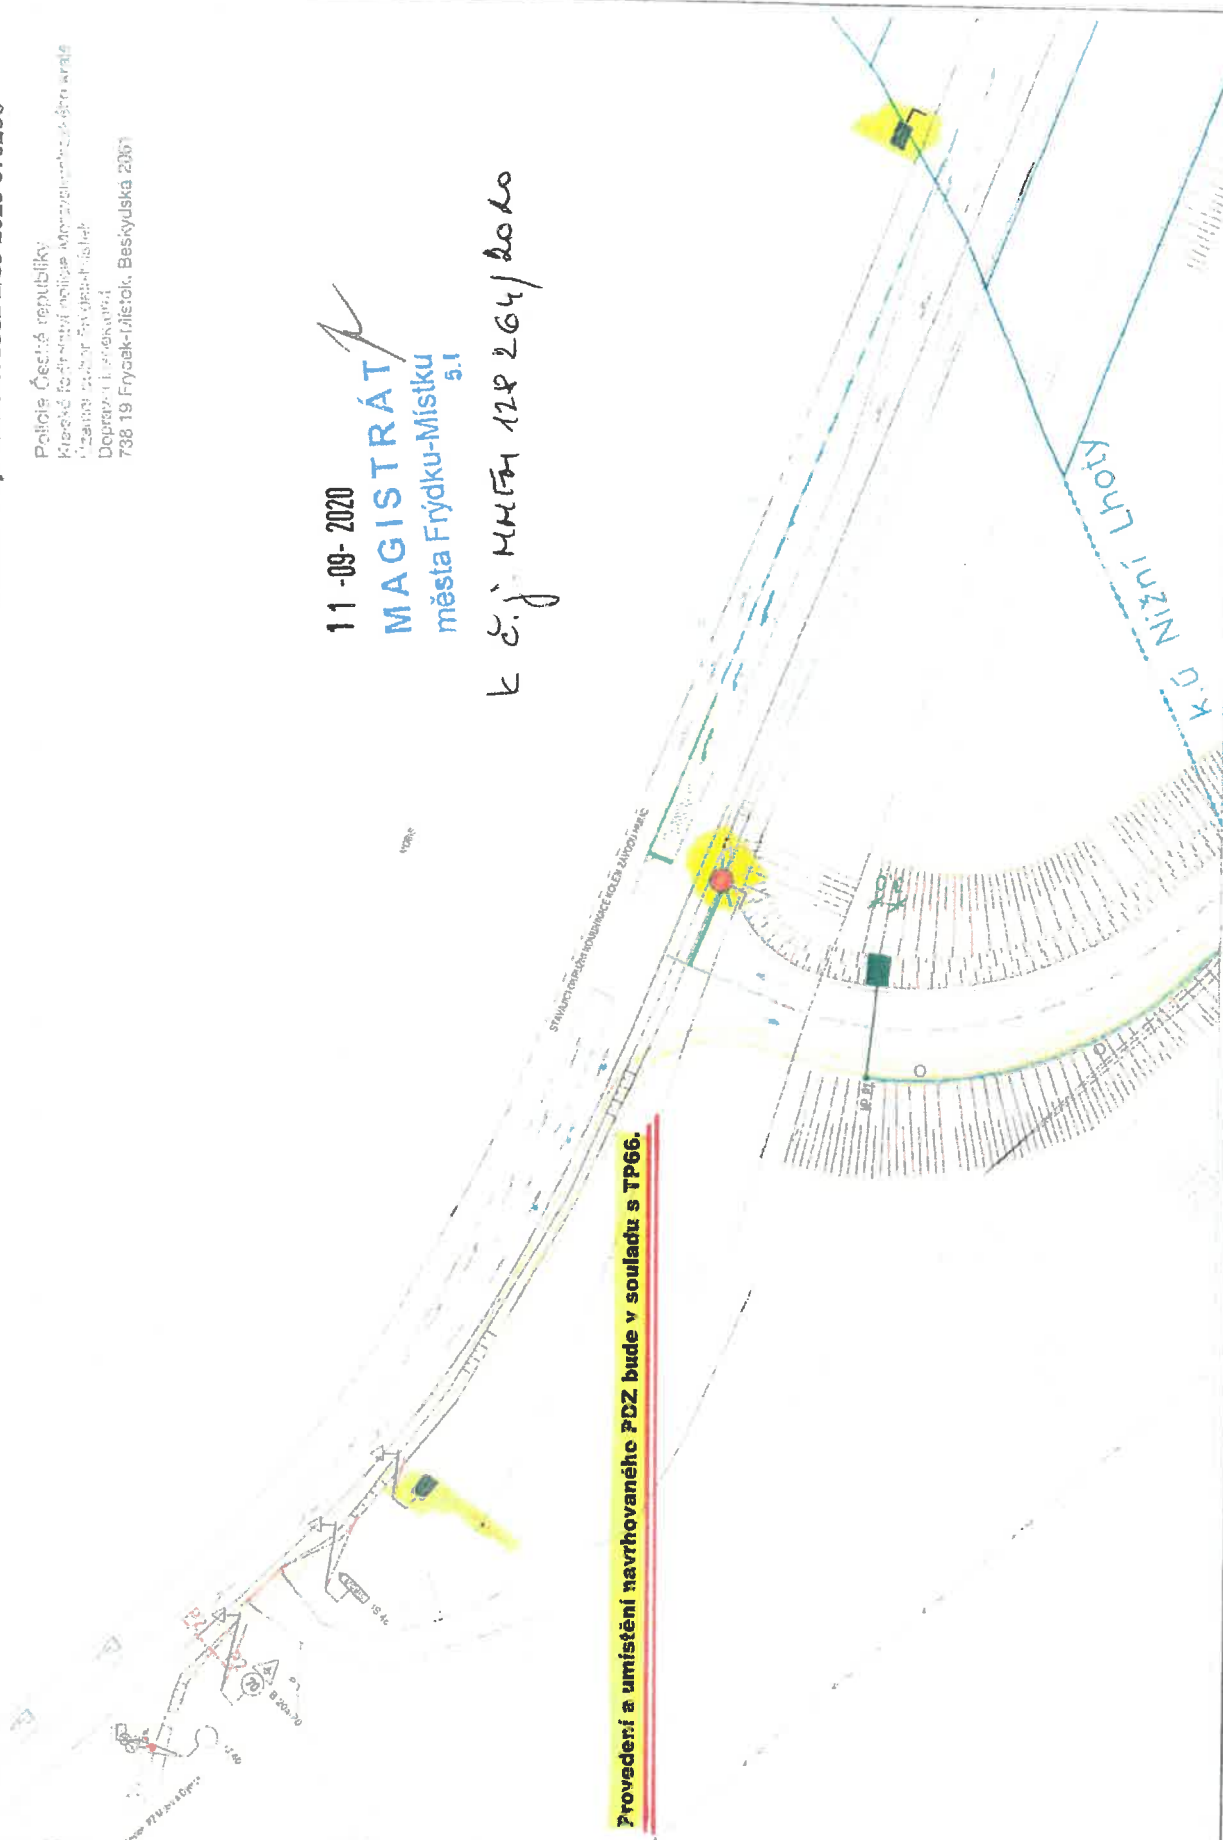

4.6.3 Podpěrný sloupek

Podpěrný sloupek se užívá k upevnění přenosné značky nebo dopravního zařízení (např. zábrana, vodící tabule apod.) které nejsou pevně zabudované do terénu. Sloupek může být osazen v podkladní desce.

Podpěrný sloupek má zpravidla čtvercový průřez (obvykle 40 × 40 mm) nebo kruhový a tloušťka stěny se volí podle použitého materiálu. Musí být pevnostně navržen tak, aby v případě nárazu vozidla na sloupek upevněný v podkladní desce došlo k jeho deformaci (ohybu) v místě vetknutí do podkladní desky a umožnil přejetí, aniž by tím bylo vážně poškozeno vozidlo, znemožněna jeho ovladatelnost nebo ohrožena bezpečnost jeho posádky a ostatních účastníků provozu. Tato skutečnost se prokazuje zkouškou při nárazu vozidla rychlostí 80 km.h⁻¹. Podpěrný sloupek se při nárazu nesmí roztržít ani uvolnit z podkladní desky.

Délka podpěrného sloupku se volí podle typu neseného zařízení, musí vyhovovat hodnotám zpravidla v rozmezí 1,00 – 2,50 m. Materiálem je hliník, plast nebo ocel.

Červené a bílé pruhy na sloupku jsou provedeny z retroreflexní fólie nejméně třídy RA1 a CR1 o šířce 0,10 až 0,20 m. Celková délka barevné úpravy je nejméně 0,45 m.



Obrázek 36

11-09-2020
MAGISTRÁT
města Frýdku-Místku
5.1
k č.j. MMFM 128264/2020

4.6.4 Stojan

Stojanu se užívá se pro upevnění rozměrnějších a těžších zařízení (např. sváteční činka) nebo rozměrných

MMFM 127866/dolo
10.9. dolo

JID: PCR07ETRF081052096



Pomáháme a chráníme

KRAJSKÉ ŘEDITELSTVÍ POLICIE MORAVSKOSLEZSKÉHO KRAJE



územní odbor Frýdek-Místek
dopravní inspektorát Frýdek-Místek

Č. j. KRPT-175562-2/ČJ-2020-070206

Frýdek-Místek 9. září 2020

Počet stran: 3

Přílohy: 1/1

MAGISTRÁT MĚSTA FRÝDKU-MÍSTKU
Odbor dopravy a silničního hospodářství
Radniční 1148
738 22 Frýdek-Místek

IČ: 00296643
ID DS: w4wbu9s

vyřizuje: p. Jan Vrbica

K č. j.: MMFM 119570/2020

11-09-2020
MAGISTRÁT
města Frýdku-Místku
6.1

k č.j. MMFM 12P264/2020

Přechodná úprava provozu na pozemních komunikacích v k.ú. Nošovice - stanovisko

— Policie České republiky, Dopravní inspektorát Krajského ředitelství policie Moravskosleského kraje, Územního odboru Frýdek-Místek, jako dotčený orgán při stanovení místní a přechodné úpravy provozu na pozemních komunikacích a užití zařízení pro provozní informace podle ustanovení § 77 odst. 2 písm. b) a § 77 odst. 3, zákona č. 361/2000 Sb., o provozu na pozemních komunikacích, ve znění pozdějších předpisů,

s o u h l a s í

..... s návrhem přechodné úpravy provozu (resp. s přílohou návrhu přechodné úpravy provozu) na veřejně přístupné účelové komunikaci, pozemek parc. č. 568/7 a 568/10, k.ú. Nošovice v PZ Nošovice, v místě připojení areálu Logistic park Nošovice, spočívající v umístění svislého dopravního značení č. P 6 „Stůj, dej přednost v jízdě!“ a č. IP 19 „Řadící pruhy (2 ks), a to

za splnění a dodržení podmínek:

- dopravní značení bude provedeno a umístěno, dle platných zákonů, vyhlášek, technických předpisů a norem, dále bude přechodné DZ užitó jen na dobu nezbytně nutnou a v nezbytném rozsahu, a to vždy v přímé souvislosti se stavební činností (tj. provoz na dotčených pozemních komunikacích bude plně obnoven v co nejkratším možném termínu),

Beskydská 2061
738 19 Frýdek-Místek

Tel.: 974 732 259
E-mail: epodatelna.policie@pcr.cz
ID DS: n5hai7v

www.pcr.cz

- po dobu užití, bude přechodné dopravní značení udržováno v náležitém stavu, aby byla zajištěna jeho funkce, včasná viditelnost, rozpoznatelnost a nedocházelo vlivem povětrnostních podmínek nebo provozu k deformaci, posunutí, zakrytí apod.,
- trvalé dopravní značení (místní úprava provozu), které bude v rozporu s přechodným dopravním značením (přechodná úprava provozu), bude dočasně zneplatněno, tj. zakryto nebo přeškrtnuto páskou s oranžovo-černým pruhem, kdy uvedeným způsobem nelze zrušit platnost značky upravující přednost,
- přechodné dopravní značení musí provedeno a umístěno v souladu s TP 66 a dle návrhu přechodného dopravního značení (viz. příloha),
- pracovníci vykonávající práce spojené s předmětnou instalací přechodného dopravního značení a jeho následné údržbě, musejí být oblečení ve výstražném oděvu s vysokou viditelností, dle ČSN EN 471 a v souladu s ustanovení § 20 vyhlášky MDS č. 294/2015, kterou se provádějí pravidla provozu na pozemních komunikacích ,
- musí být zajištěny pravidelné kontroly užitého přechodného dopravního značení, jeho umístění, aby byla zajištěna jeho funkčnost,
- budou dodrženy další podmínky a požadavky uvedené ve stanovení přechodné úpravy provozu,
- bude vždy umožněn průjezd vozidel IZS – Integrovaného záchranného systému.
- pokud dojde ke změně termín či změně rozsahu přechodné úpravy provozu na dotčených pozemních komunikacích, bude zdejší součástí Policie ČR neprodleně informována.

Dále DI Frýdek-Místek upozorňuje na nutnost a povinnost se vždy řídit aktuálním nařízením Vlády ČR, případně nařízením, či opatřením vydaným místně příslušnou hygienickou stanicí, jež souvisí a vztahuje se k riziku šíření onemocnění COVID-19.

termín užití PDZ: **září 2020**

zodpovědná osoba: **p. Mikuláš Topinka, tel. 739 229 555,**

MARPROSTAV s.r.o., Železniční 469, 779 00 Olomouc

DI Frýdek-Místek upozorňuje na skutečnost, že dne 1. září 2020, pod č.j.: KRPT-175558-2/ČJ-2020-070206, bylo zdejší součástí DI Frýdek-Místek, vydáno stanovisko k návrhu místní úpravy provozu na PK, která je totožná s předloženým návrhem přechodné úpravy provozu na PK. Jelikož návrh svislého dopravního značení pro místní i přechodnou úpravu provozu na PK je totožný, bude i postup místně a věcně příslušného silničního správního úřadu v souladu s ust. § 77 zákona č. 361/2000 Sb., o provozu na pozemních komunikacích, v platném znění totožný. Z uvedeného vyplývá, že předmětný návrh na přechodnou úpravu provozu na PK je s ohledem na časový průběh schvalovacího procesu neúčelný.

Zpracoval:
prap. Bc. Roman Míček

npor. Mgr. Radek Hrachový
zástupce vedoucího oddělení
974 732 252

