



ÚZEMNÍ PLÁN NIŽNÍ LHOTY ZMĚNA Č.1

I.2.d) HLAVNÍ VÝKRES - KONCEPCE VODNÍHO HOSPODÁŘSTVÍ

DŮKLADEK	ÚZEMNÍ PLÁN NIŽNÍ LHOTY ZMĚNA Č.1	Ing.Arch.Miroslav Huďák Okružní 621/17, 739 32 Vratimov mirak.huďak@seznam.cz tel: +420 777 281 846
OBJEDNATEL	OBEC NIŽNÍ LHOTA	
PORÍZOVATEL	MAGISTRÁT MĚSTA FRYDKU-MĚSTKU	
ZHOTOVITEL	Ing.Arch.MIROSLAV HUĐÁK	ZAKÁZKOVÉ ČÍSLO: 190302
ZODPOVĚDNÝ PROJEKTANT	Ing.Arch.MIROSLAV HUĐÁK	EXPEDICE: LISTOPAD 2019
ZPRACOVATEL	Ing.Arch.MIROSLAV HUĐÁK RICH.MILAN POLEDNÍK	MĚŘÍTKO: 1:5000

KLAD MAPOVÝCH SEKČÍ
MĚŘÍTKA 1:5000

4-0	3-0
4-1	3-1

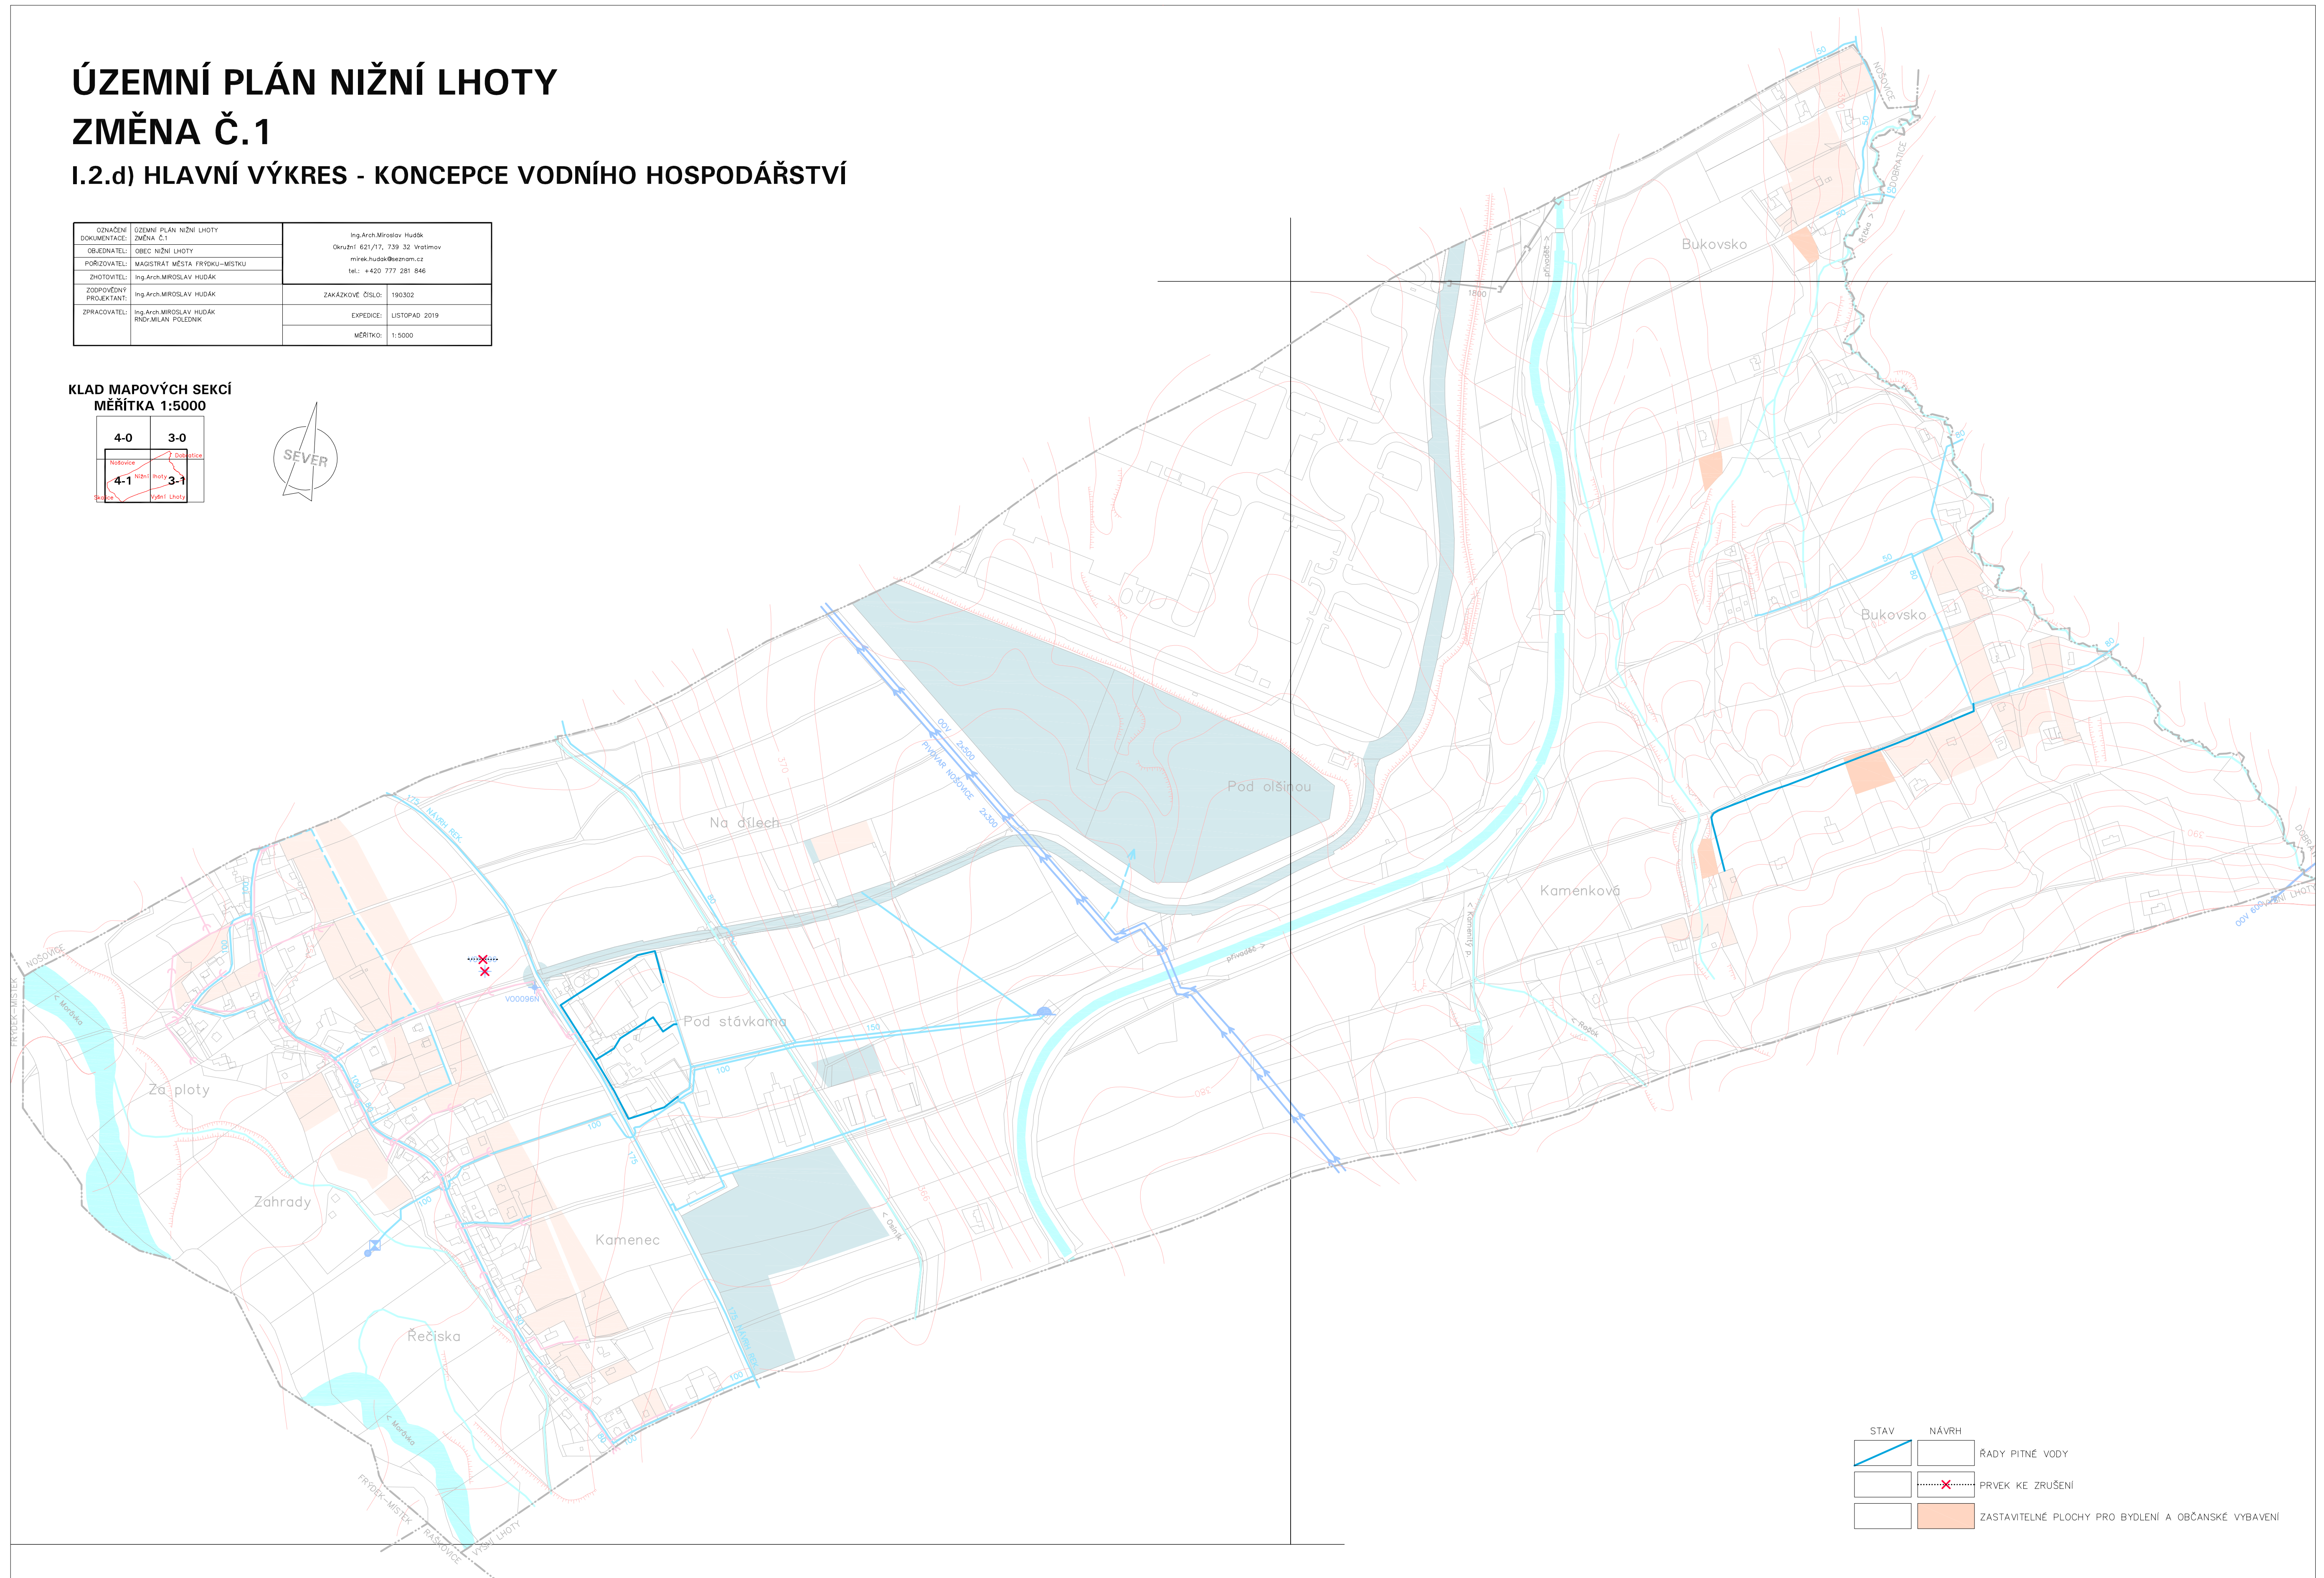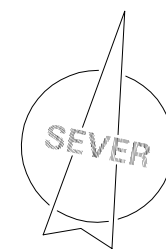

STAV	NÁVRH	RÁDY PITNÉ VODY
PRVEK KE ZRUŠENÍ	ZASTAVITELNÉ PLOCHY PRO BYDLENÍ A OBČANSKÉ VYBAVENÍ	