


ÚZEMNÍ PLÁN NIŽNÍ LHOTY ZMĚNA Č.1

I.2.e) HLAVNÍ VÝKRES - KONCEPCE ENERGETIKY A SPOJŮ

DŮKAZNÍ DOKUMENTACE	ÚZEMNÍ PLÁN NIŽNÍ LHOTY ZMĚNA Č.1	Ing.Arch.Miroslav Huďák Okružní 621/17, 739 32 Vratimov mirak.huďak@seznam.cz tel.: +420 777 281 846
PORÍZOVATEL	MAGISTRÁT MĚSTA FRYDKU-MÍSTKU	
ZHOTOVITEL	Ing.Arch.MIROSLAV HUĐÁK	ZAKÁZKOVÉ ČÍSLO: 190302
ZODPOVĚDNÝ PROJEKTANT	Ing.Arch.MIROSLAV HUĐÁK	EXPEDICE: ČERVEN 2020
ZPRACOVATEL	Ing.Arch.MIROSLAV HUĐÁK RICH.MILAN POLEDNÍK	MĚŘÍTKO: 1:5000

KLAD MAPOVÝCH SEKCI
MĚŘÍTKA 1:5000

4-0	3-0
4-1	3-1

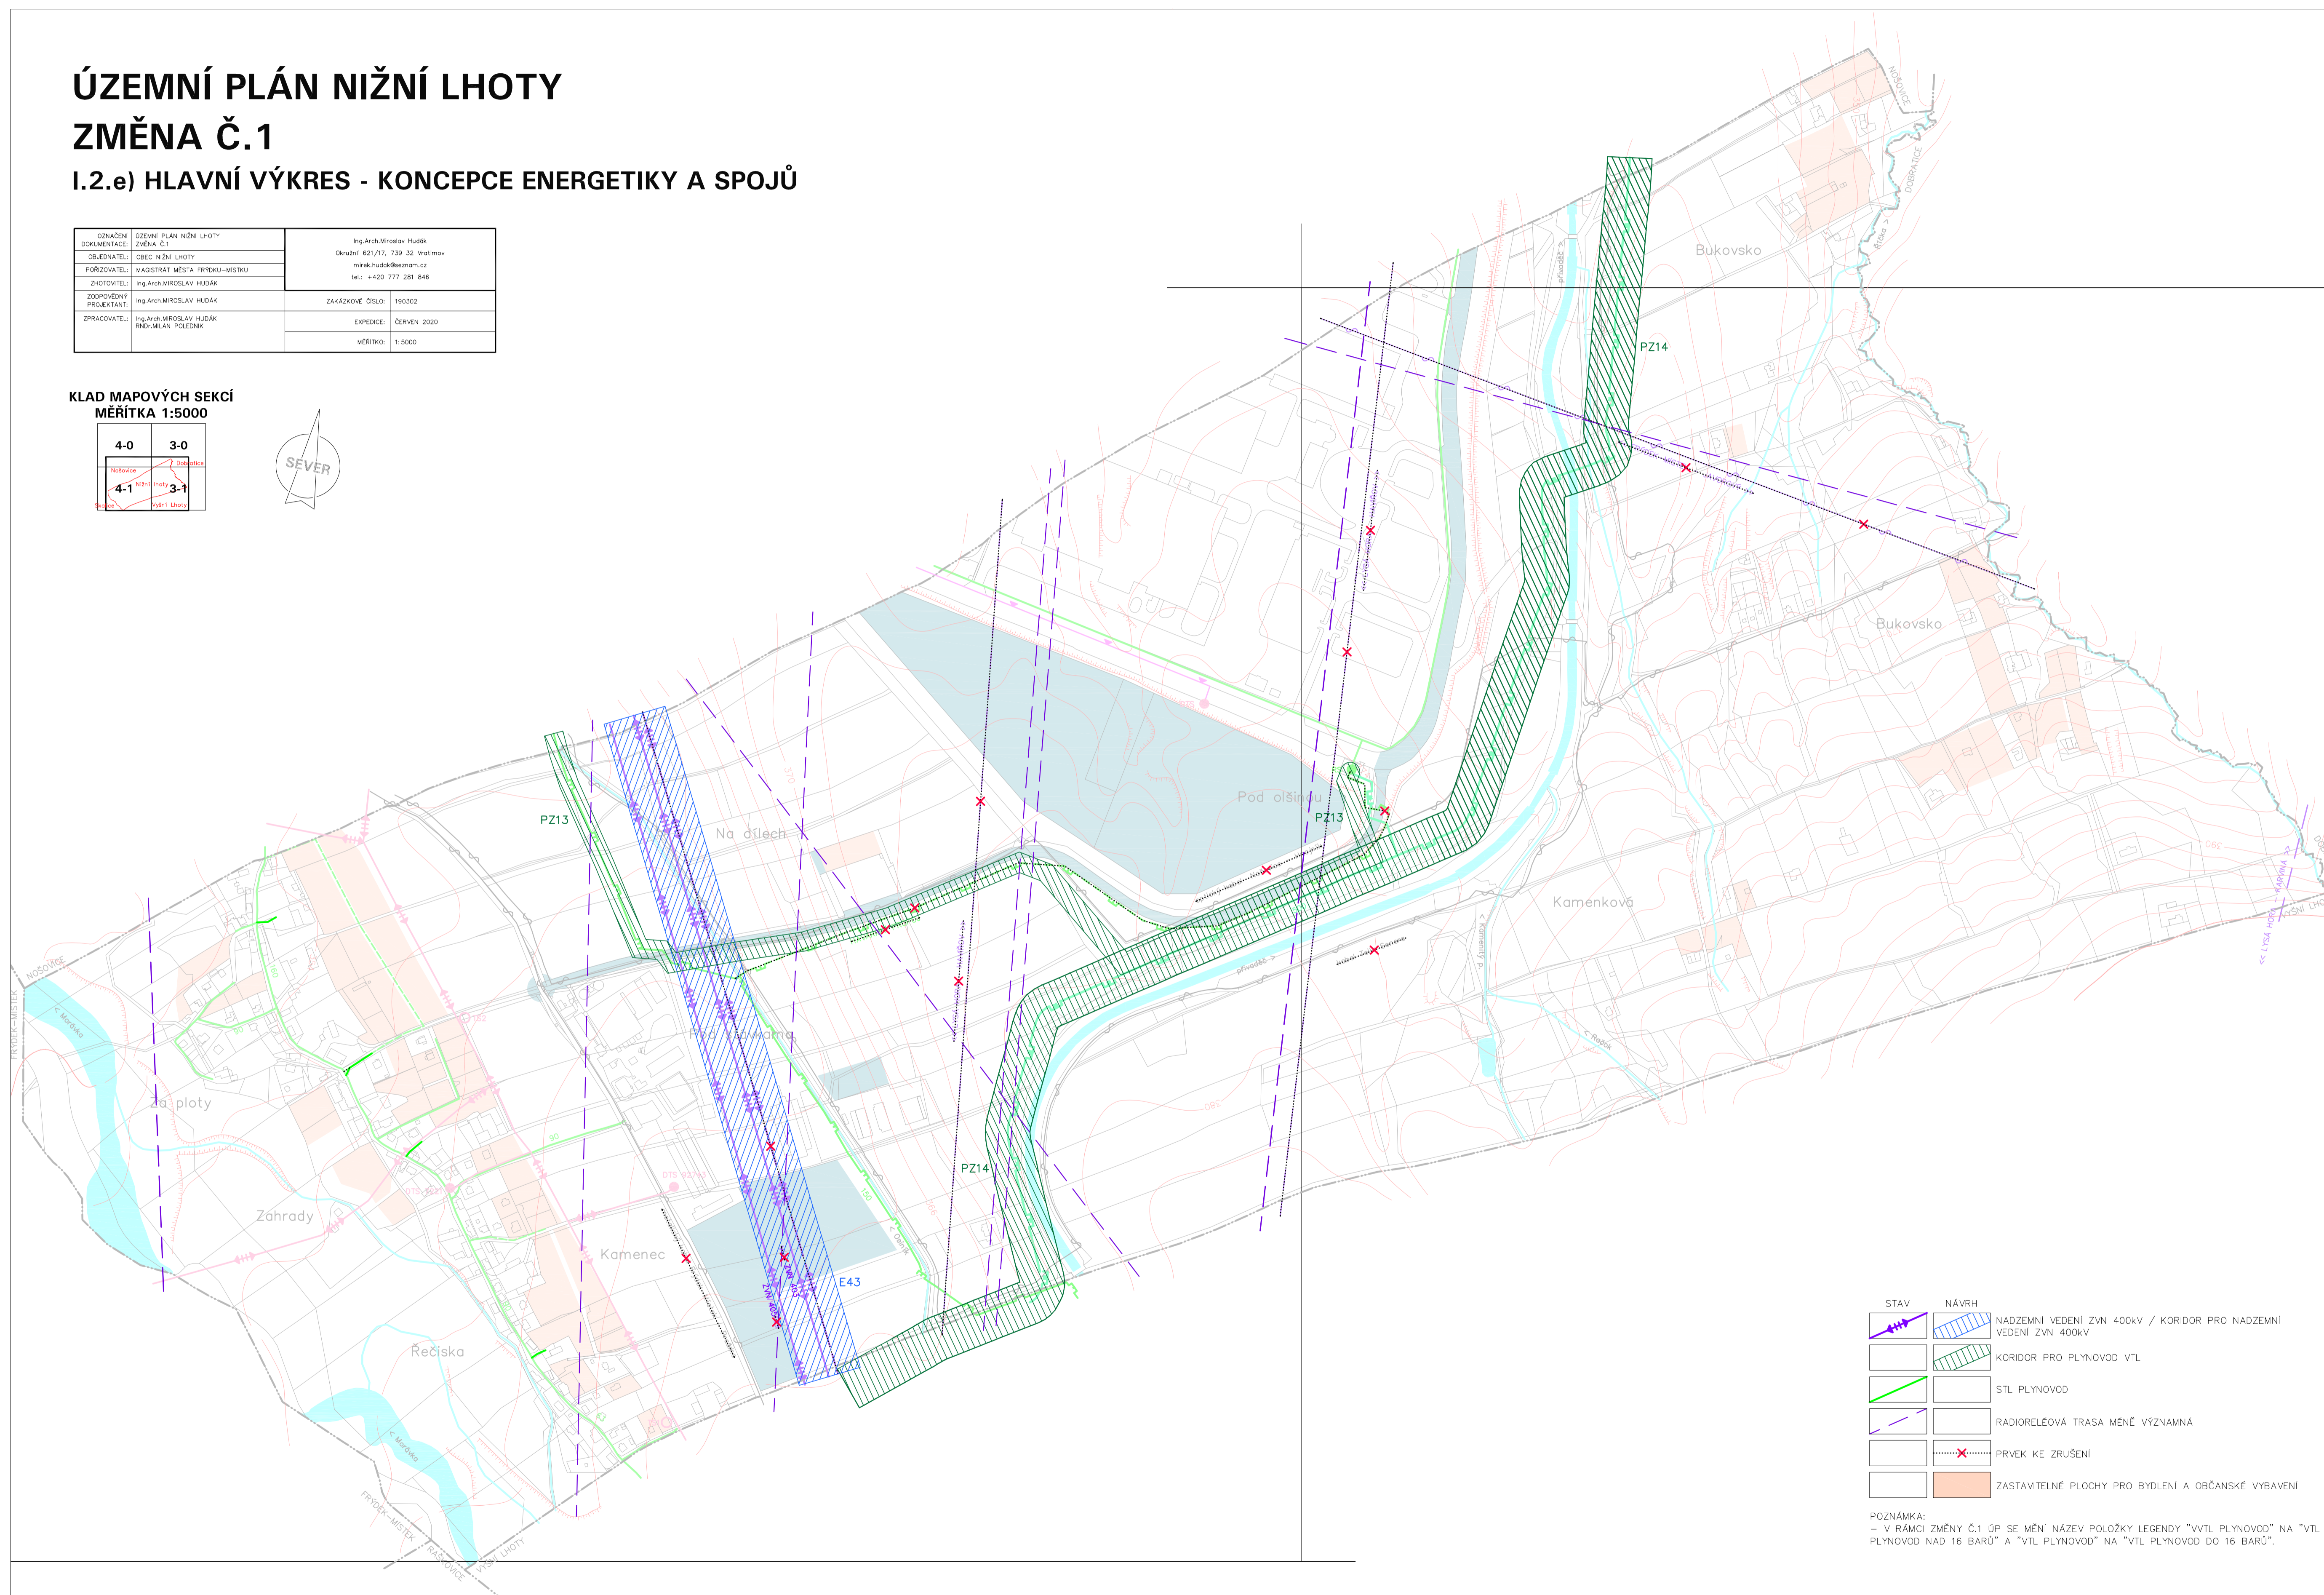

STAV	NÁVRH	LEGENDA
		NADZEMNÍ VEDENÍ ZVN 400kV / KORIDOR PRO NADZEMNÍ VEDENÍ ZVN 400kV
		KORIDOR PRO PLYNOVOD VTL
		STL PLYNOVOD
		RADIORELEVOVÁ TRASA MĚNĚ VÝZNAMNÁ
		PRVEK KE ZRUŠENÍ
		ZASTAVITELNÉ PLOCHY PRO BYDLENÍ A OBČANSKÉ VYBAVENÍ

POZNÁMKA:
- V RÁMCI ZMĚNY Č.1 OP SE MĚNÍ NÁZEV POLOŽKY LEGENDY "VTL PLYNOVOD" NA "VTL PLYNOVOD NAD 16 BARŮ" A "VTL PLYNOVOD" NA "VTL PLYNOVOD DO 16 BARŮ".