ÚZEMNÍ PLÁN NIŽNÍ LHOTY
ZMĚNA Č.1
I.2.d) HLAVNÍ VÝKRES - KONCEPCE VODNÍHO HOSPODÁŘSTVÍ

OZNAČENÍ DOKUMENTACE:	ÚZEMNÍ PLÁN NIŽNÍ LHOTY ZMĚNA Č.1	Ing.Arch.Miroslav Hudák Okružní 621/17, 739 32 Vratimov mirek.hudak@seznam.cz tel.: +420 777 281 846	
OBJEDNATEL:	OBEC NIŽNÍ LHOTY		
POŘIZOVATEL:	MAGISTRÁT MĚSTA FRÝDKU–MÍSTKU		
ZHOTOVITEL:	Ing.Arch.MIROSLAV HUDÁK		
ZODPOVĚDNÝ PROJEKTANT:	Ing.Arch.MIROSLAV HUDÁK	ZAKÁZKOVÉ ČÍSLO:	190302
ZPRACOVATEL:	Ing.Arch.MIROSLAV HUDÁK RNDr.MILAN POLEDNÍK	EXPEDICE:	ČERVEN 2020
		MĚŘÍTKO:	1:5000

KLAD MAPOVÝCH SEKCÍ
MĚŘÍTKA 1:5000

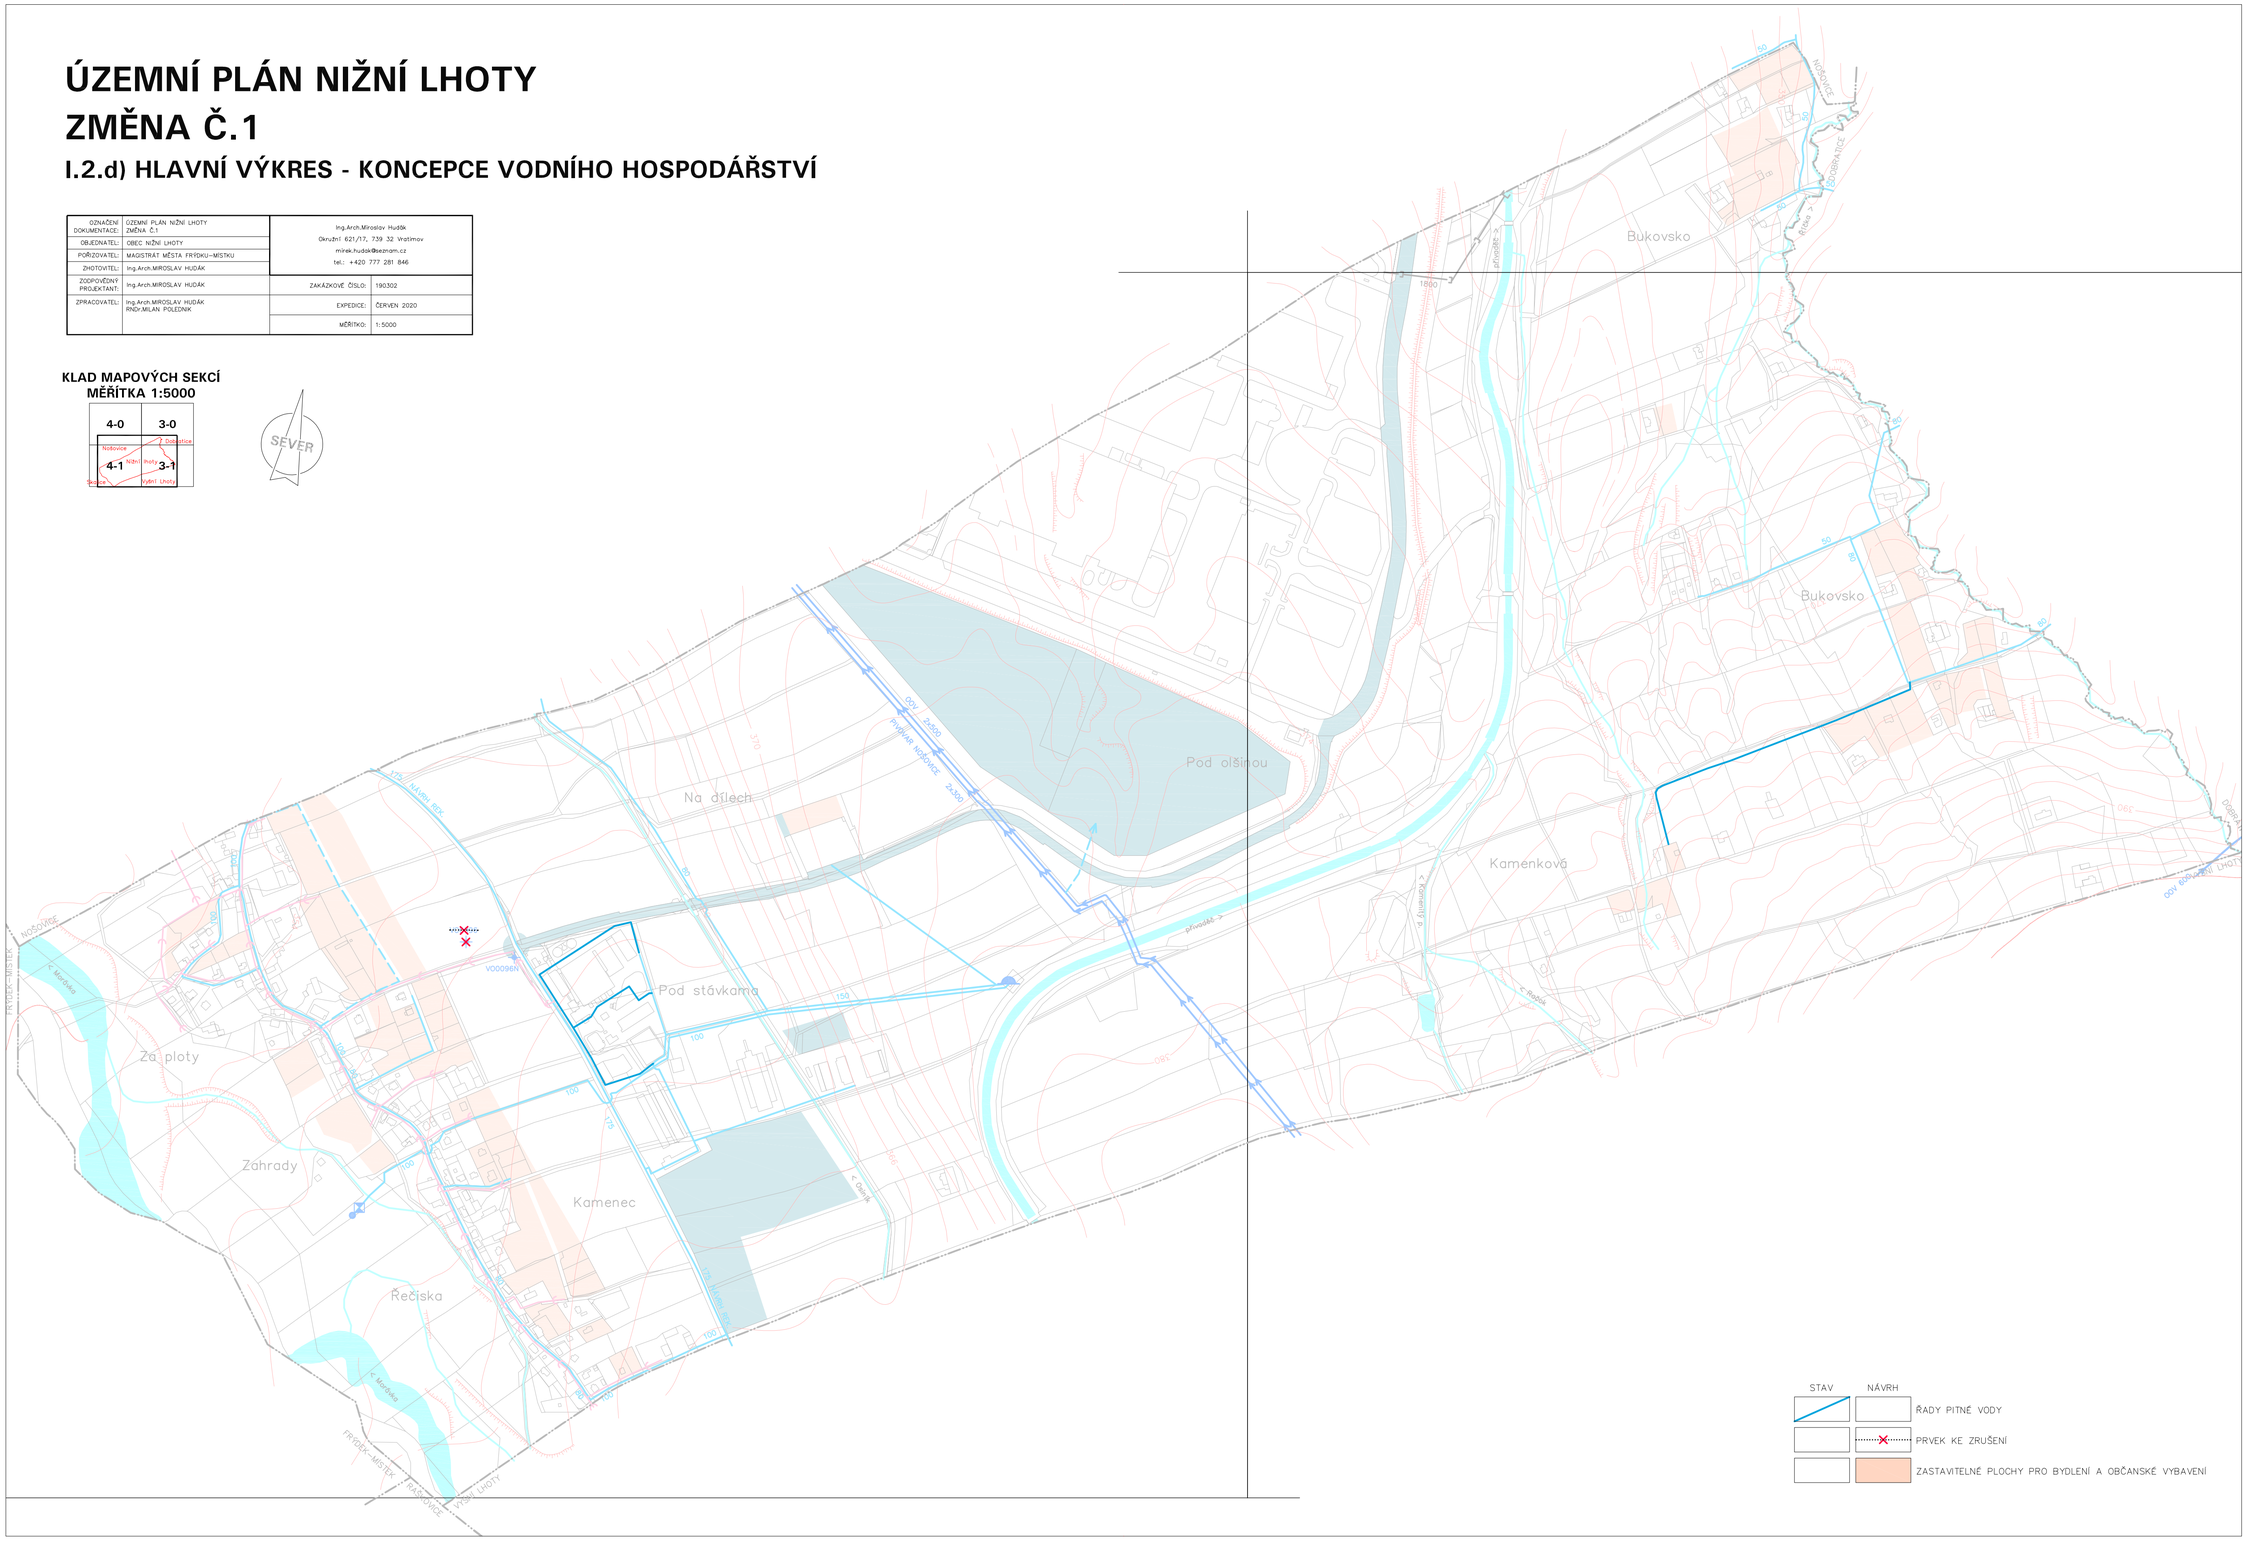
Bukovsko
Bukovsko
Kamenková
Pod olšinou
Na dílech
Pod stávkama
Za ploty
Záhrady
Kamenec
Řečiska
NOŠOVICE
FRÝDEK–MÍSTEK
VYŠNÍ LHOTY
DOBRATICE
DOBRATICE
< Merička
< Bordák
< Řečiska
< Kamenný p.
přívodní V.
VO0096N
PRŮMYSLOVÁ VODOVODNÍ ŘAD
PRŮMYSLOVÁ VODOVODNÍ ŘAD
PRŮMYSLOVÁ VODOVODNÍ ŘAD
PRŮMYSLOVÁ VODOVODNÍ ŘAD
DOU 250
PRŮMYSLOVÁ VODOVODNÍ ŘAD 2x250
DOU 250
DOU 250
DOU