



# ÚZEMNÍ PLÁN NIŽNÍ LHOTY ZMĚNA Č.1

## I.2.c) HLAVNÍ VÝKRES - KONCEPCE DOPRAVNÍ INFRASTRUKTURY

DŮKLADEK	ÚZEMNÍ PLÁN NIŽNÍ LHOTY ZMĚNA Č.1	Ing.Arch.Miroslav Hudák Okružní 621/17, 739 32 Vratimov mirak.hudak@seznam.cz tel: +420 777 281 846
OBJEDNATEL	OBEC NIŽNÍ LHOTY	
PORÍZOVATEL	MAGISTRÁT MĚSTA FRYDKU-MĚSTKU	
ZHOTOVITEL	Ing.Arch.MIROSLAV HUDÁK	ZAKÁZKOVÉ ČÍSLO: 190302
ZODPOVĚDNÝ PROJEKTANT	Ing.Arch.MIROSLAV HUDÁK	EXPEDICE: ČERVEN 2020
ZPRACOVATEL	Ing.Arch.MIROSLAV HUDÁK RND.MILAN POLEDNÍK	MĚŘÍTKO: 1:5000

### KLAD MAPOVÝCH SEKCI MĚŘÍTKA 1:5000

4-0	3-0
4-1	3-1

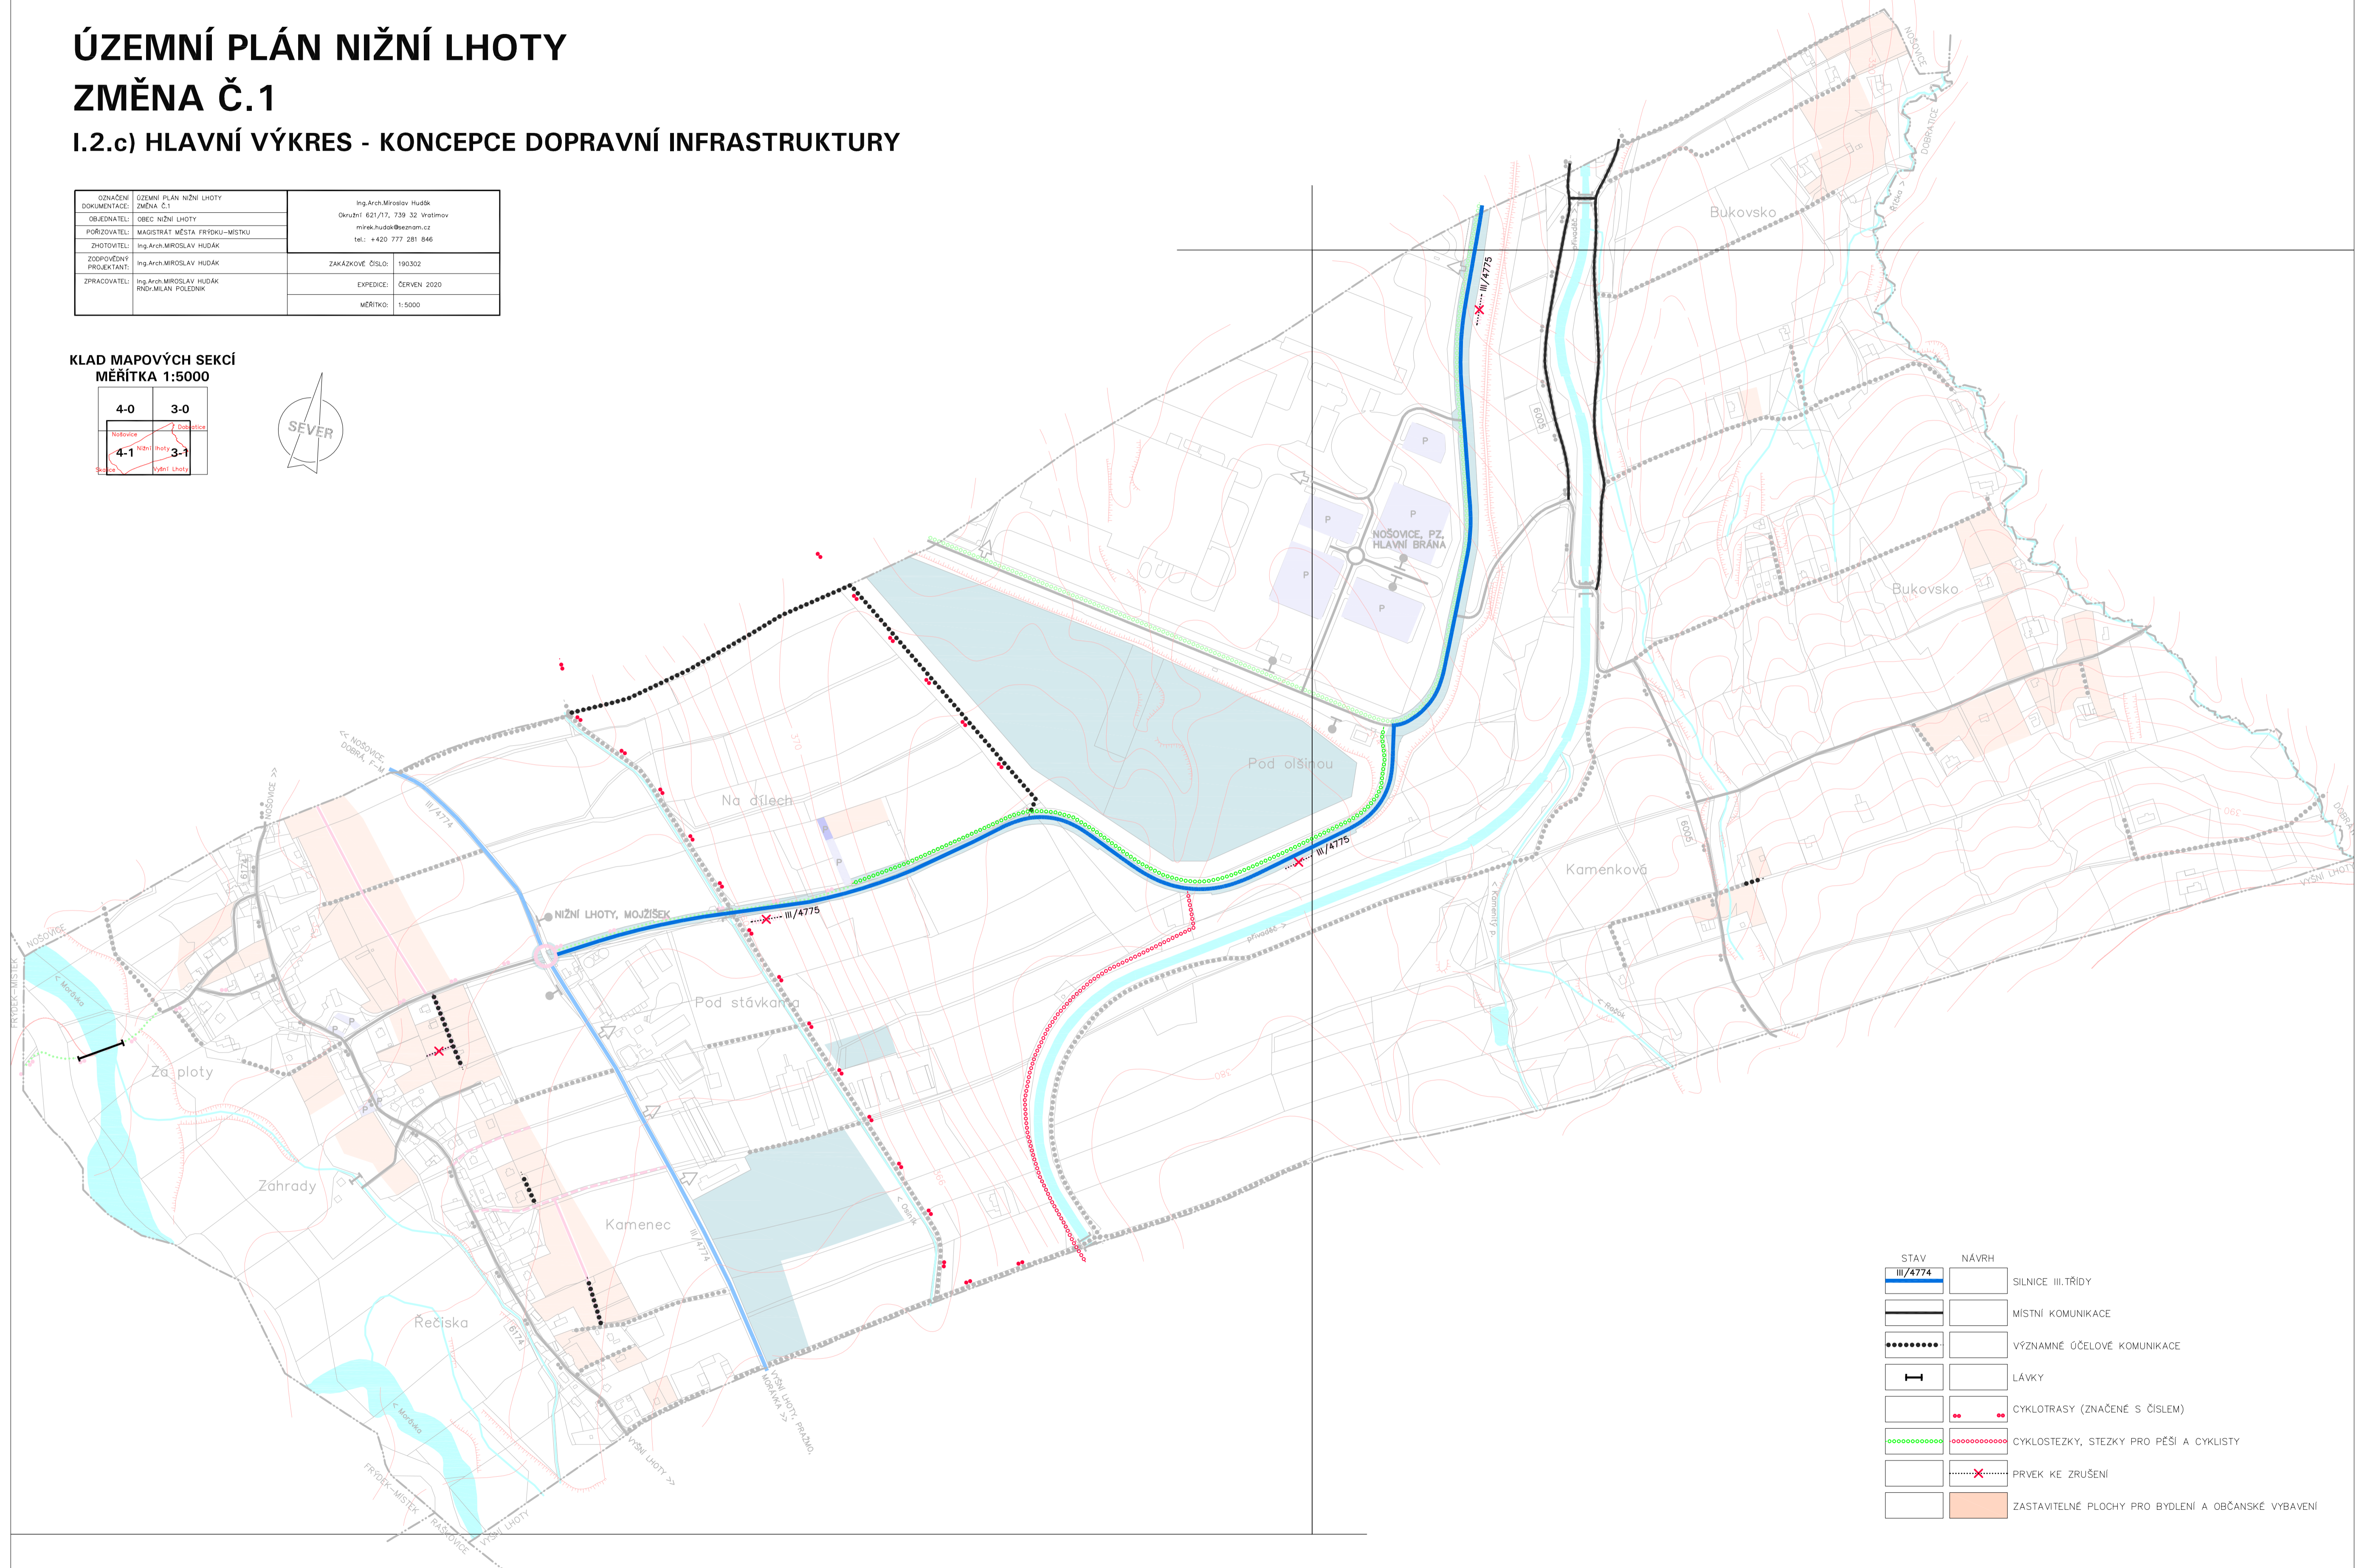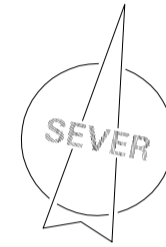

STAV	NÁVRH
III/4774	SILNICE III.TŘÍDY
	MÍSTNÍ KOMUNIKACE
	VÝZNAMNÉ ÚČELOVÉ KOMUNIKACE
	LÁVKY
	CYKLOTRASY (ZNAČENÉ S ČÍSLEM)
	CYKLOSTEŽKY, STEŽKY PRO PĚŠÍ A CYKLISTY
	PRVEK KE ZRUŠENÍ
	ZASTAVITELNÉ PLOCHY PRO BYDLENÍ A OBČANSKÉ VYBAVENÍ