
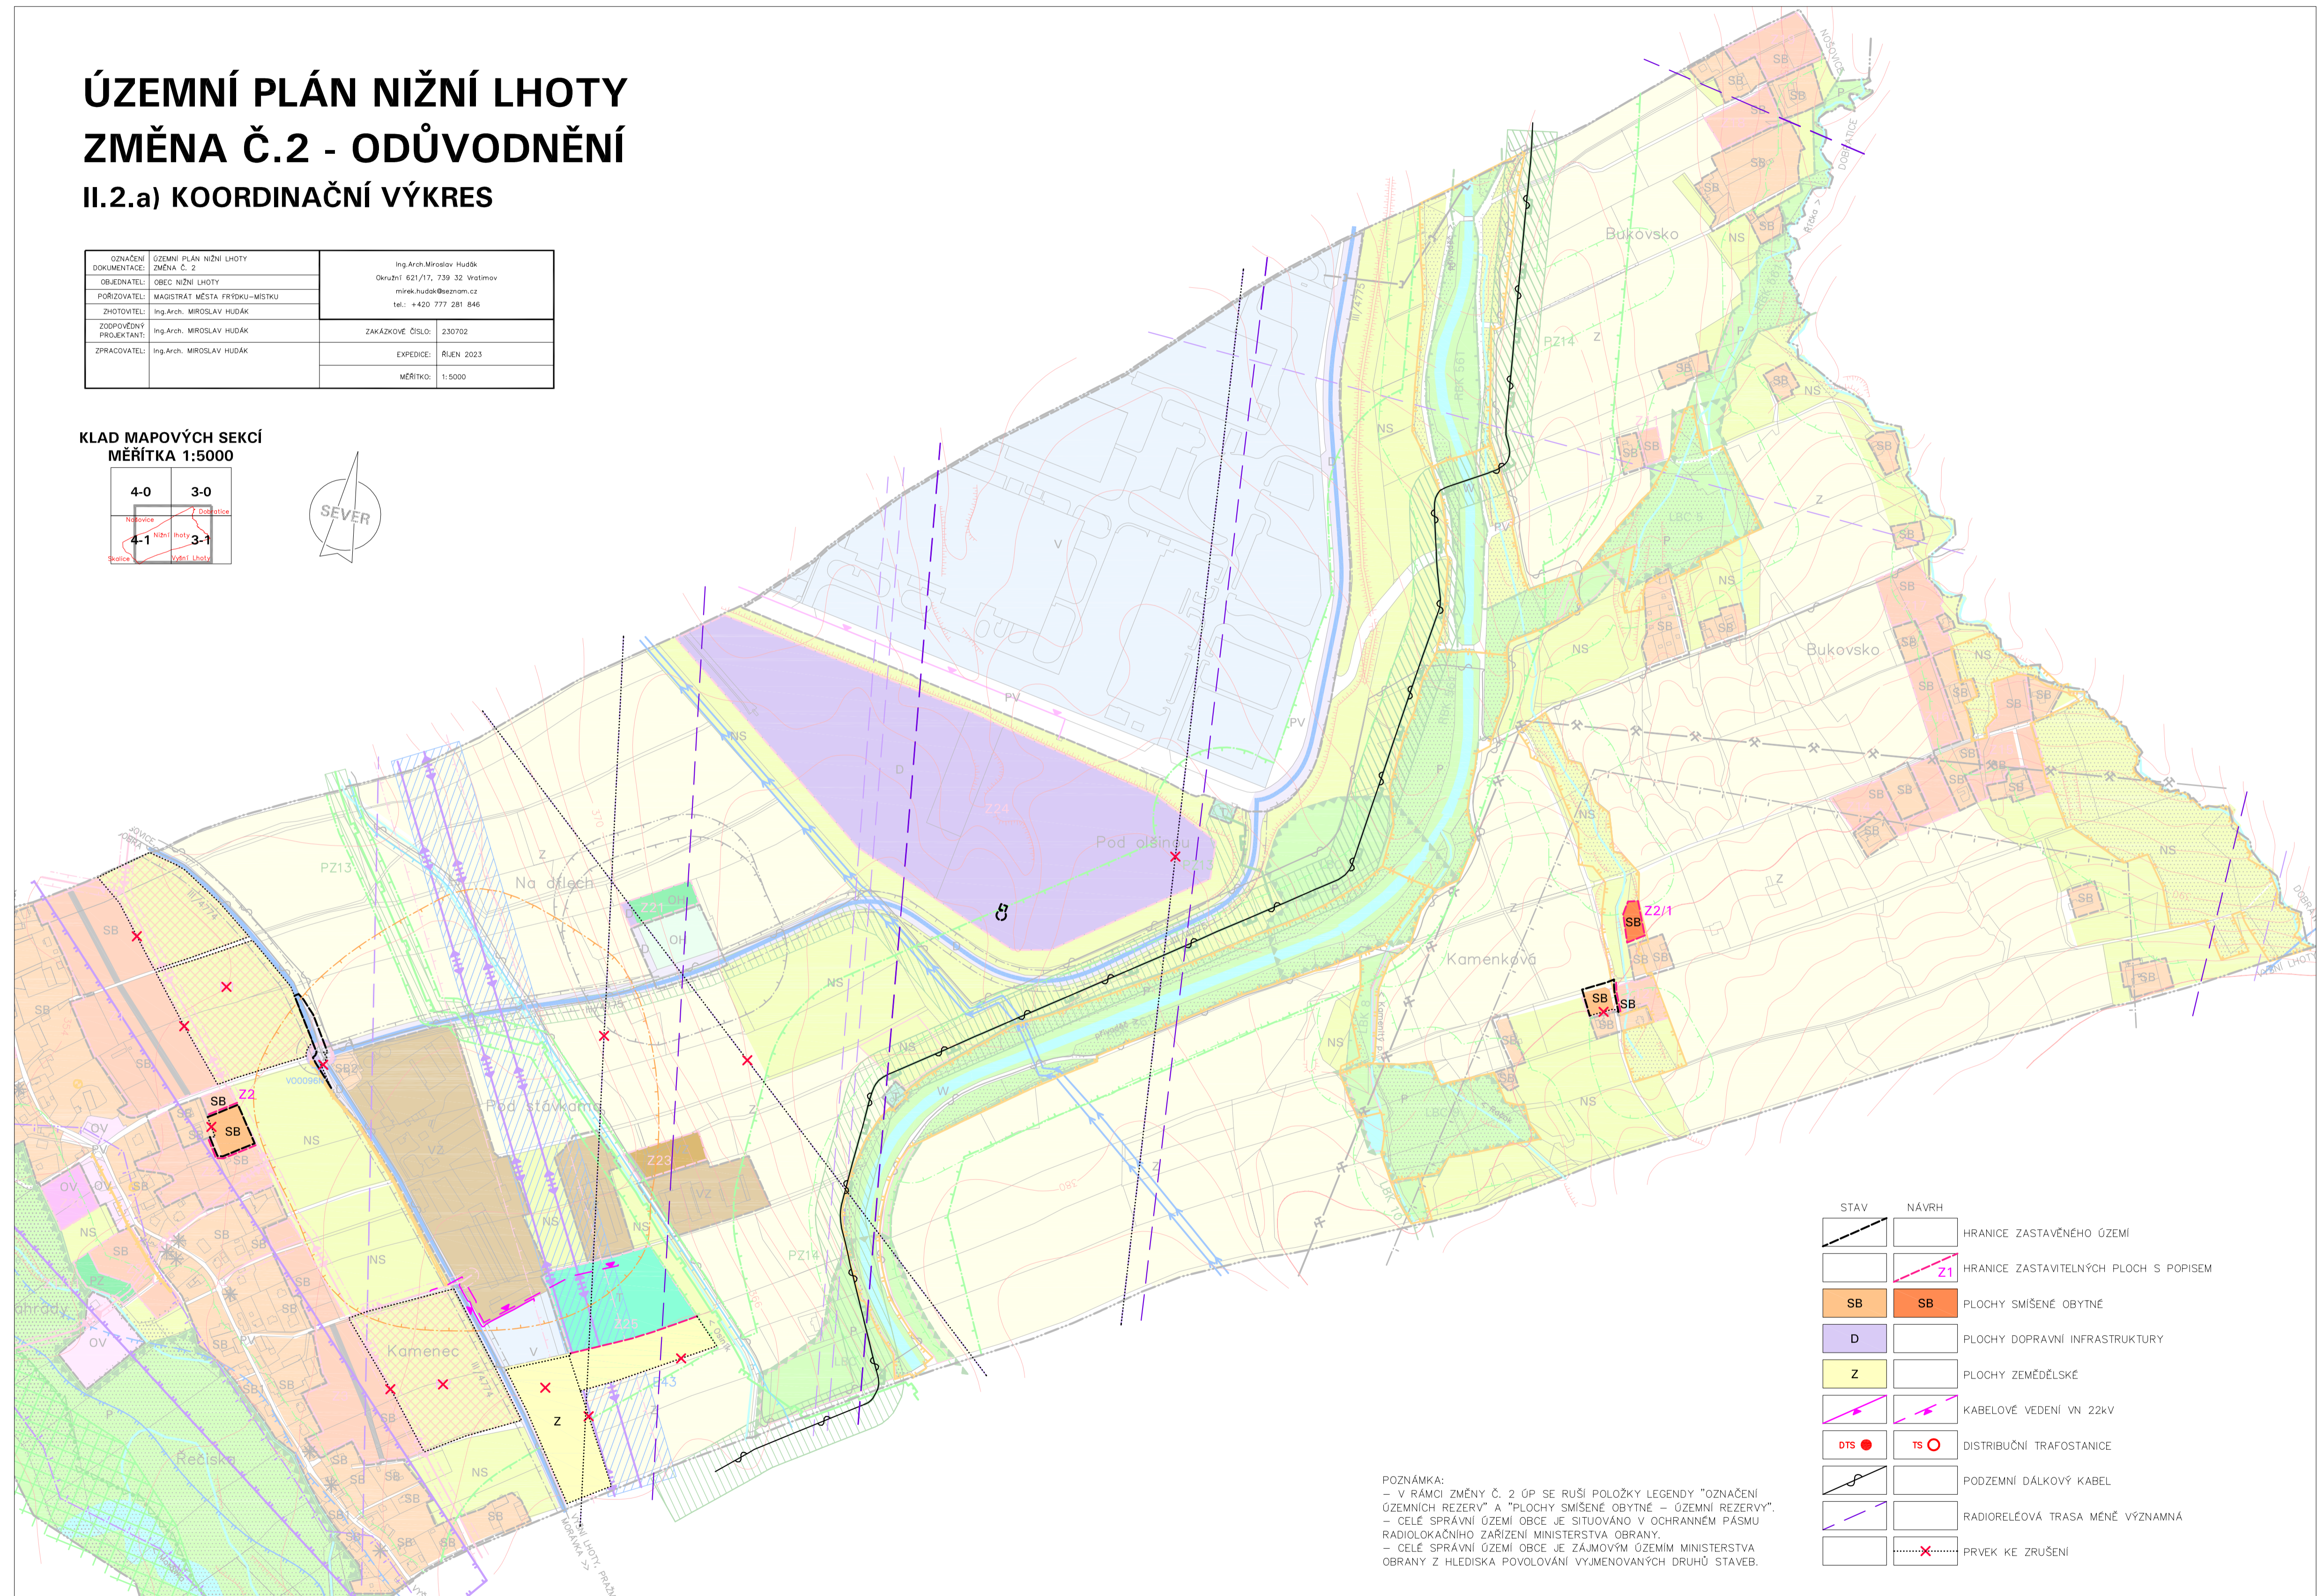


# ÚZEMNÍ PLÁN NIŽNÍ LHOTY ZMĚNA Č.2 - ODŮVODNĚNÍ II.2.a) KOORDINAČNÍ VÝKRES

ODNAZENÍ	ÚZEMNÍ PLÁN NIŽNÍ LHOTY	Ing.Arch.Miroslav Huďák
DOKUMENTACE	ZMĚNA Č. 2	Okružní 621/77, 739 33 Vraclimov mihk.hu@seznam.cz
OBJEDVATEL	OBEC NIŽNÍ LHOTY	tel.: +420 777 281 846
PORADYVATEL	MAGISTRAT MĚSTA PŘÍROKŮ-MÍSTKU	
ZHOTOVITEL	Ing.Arch. MIROSLAV HUĐÁK	ZAKÁZKOVÉ ČÍSLO: 230702
ZODPOVĚDNÝ PROJEKTANT	Ing.Arch. MIROSLAV HUĐÁK	EXPIEDICE: ŘÍJEN 2023
ZPRACOVATEL	Ing.Arch. MIROSLAV HUĐÁK	MĚŘÍTKO: 1:5000

KLAD MAPOVÝCH SEKČÍ  
MĚŘÍTKA 1:5000

4-0	3-0
4-1	3-1

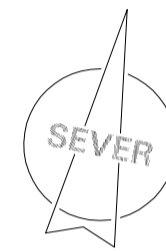

STAV	NÁVRH	
		HRANICE ZASTAVĚNÉHO ÚZEMÍ
		HRANICE ZASTAVITELNÝCH PLOCH S POPISEM
		PLOCHY SMÍŠENÉ OBYTNÉ
		PLOCHY DOPRAVNÍ INFRASTRUKTURY
		PLOCHY ZEMĚDĚLSKÉ
		KABELOVÉ VEDENÍ VN 22kV
		DISTRIBUČNÍ TRAFOSTANICE
		PODZEMNÍ DÁLKOVÝ KABEL
		RADIORELEOVÁ TRASA MĚNĚ VÝZNAMNÁ
		PRVEK KE ZRUŠENÍ

POZNÁMKA:  
 - V RÁMCI ZMĚNY Č. 2 ŮP SE RUŠÍ POLOŽKY LEGENDY "OZNAČENÍ ÚZEMNÍCH REZERV" A "PLOCHY SMÍŠENÉ OBYTNÉ - ÚZEMNÍ REZERVY".  
 - CĚLE SPRÁVNÍ ÚZEMÍ OBCE JE SITUOVÁNO V OCHRANNÉM PÁSMU RADIOLOKAČNÍHO ZAŘÍZENÍ MINISTERSTVA OBRANY.  
 - CĚLE SPRÁVNÍ ÚZEMÍ OBCE JE ZÁJMOVÝM ÚZEMÍM MINISTERSTVA OBRANY Z HLEDISKA POVOLOVÁNÍ VYJEMOVANÝCH DRUHŮ STAVEB.