

ÚZEMNÍ PLÁN NIŽNÍ LHOTY



ÚPLNÉ ZNĚNÍ PO ZMĚNĚ Č. 2

I.2.d) HLAVNÍ VÝKRES - KONCEPCE VODNÍHO HOSPODÁŘSTVÍ

ODNÁŠENÍ DOKUMENTACE:	ÚZEMNÍ PLÁN NIŽNÍ LHOTY ÚPLNÉ ZNĚNÍ PO ZMĚNĚ Č. 2	Ing. Arch. Miroslav Huďák Okružní 621/117, 739 32 Svatimov místo: Nusko-Bezomice tel.: +420 777 281 846
POŘIZOVATEL:	MAGISTRÁT MĚSTA FRYDKU-MĚSTKU	
ZHOTOVITEL:	Ing. Arch. MIROSLAV HUĐÁK	
ZODPOVĚDNÝ PROJEKTANT:	Ing. Arch. MIROSLAV HUĐÁK	ZAKÁZKOVÉ ČÍSLO: 230702
ZPRACOVATEL:	Ing. Arch. MIROSLAV HUĐÁK	EXPEDICE: ČERVEN 2024
		MĚŘÍTKO: 1:5000

KLAD MAPOVÝCH SEKCI
MĚŘÍTKA 1:5000

4-0	3-0
4-1	3-1

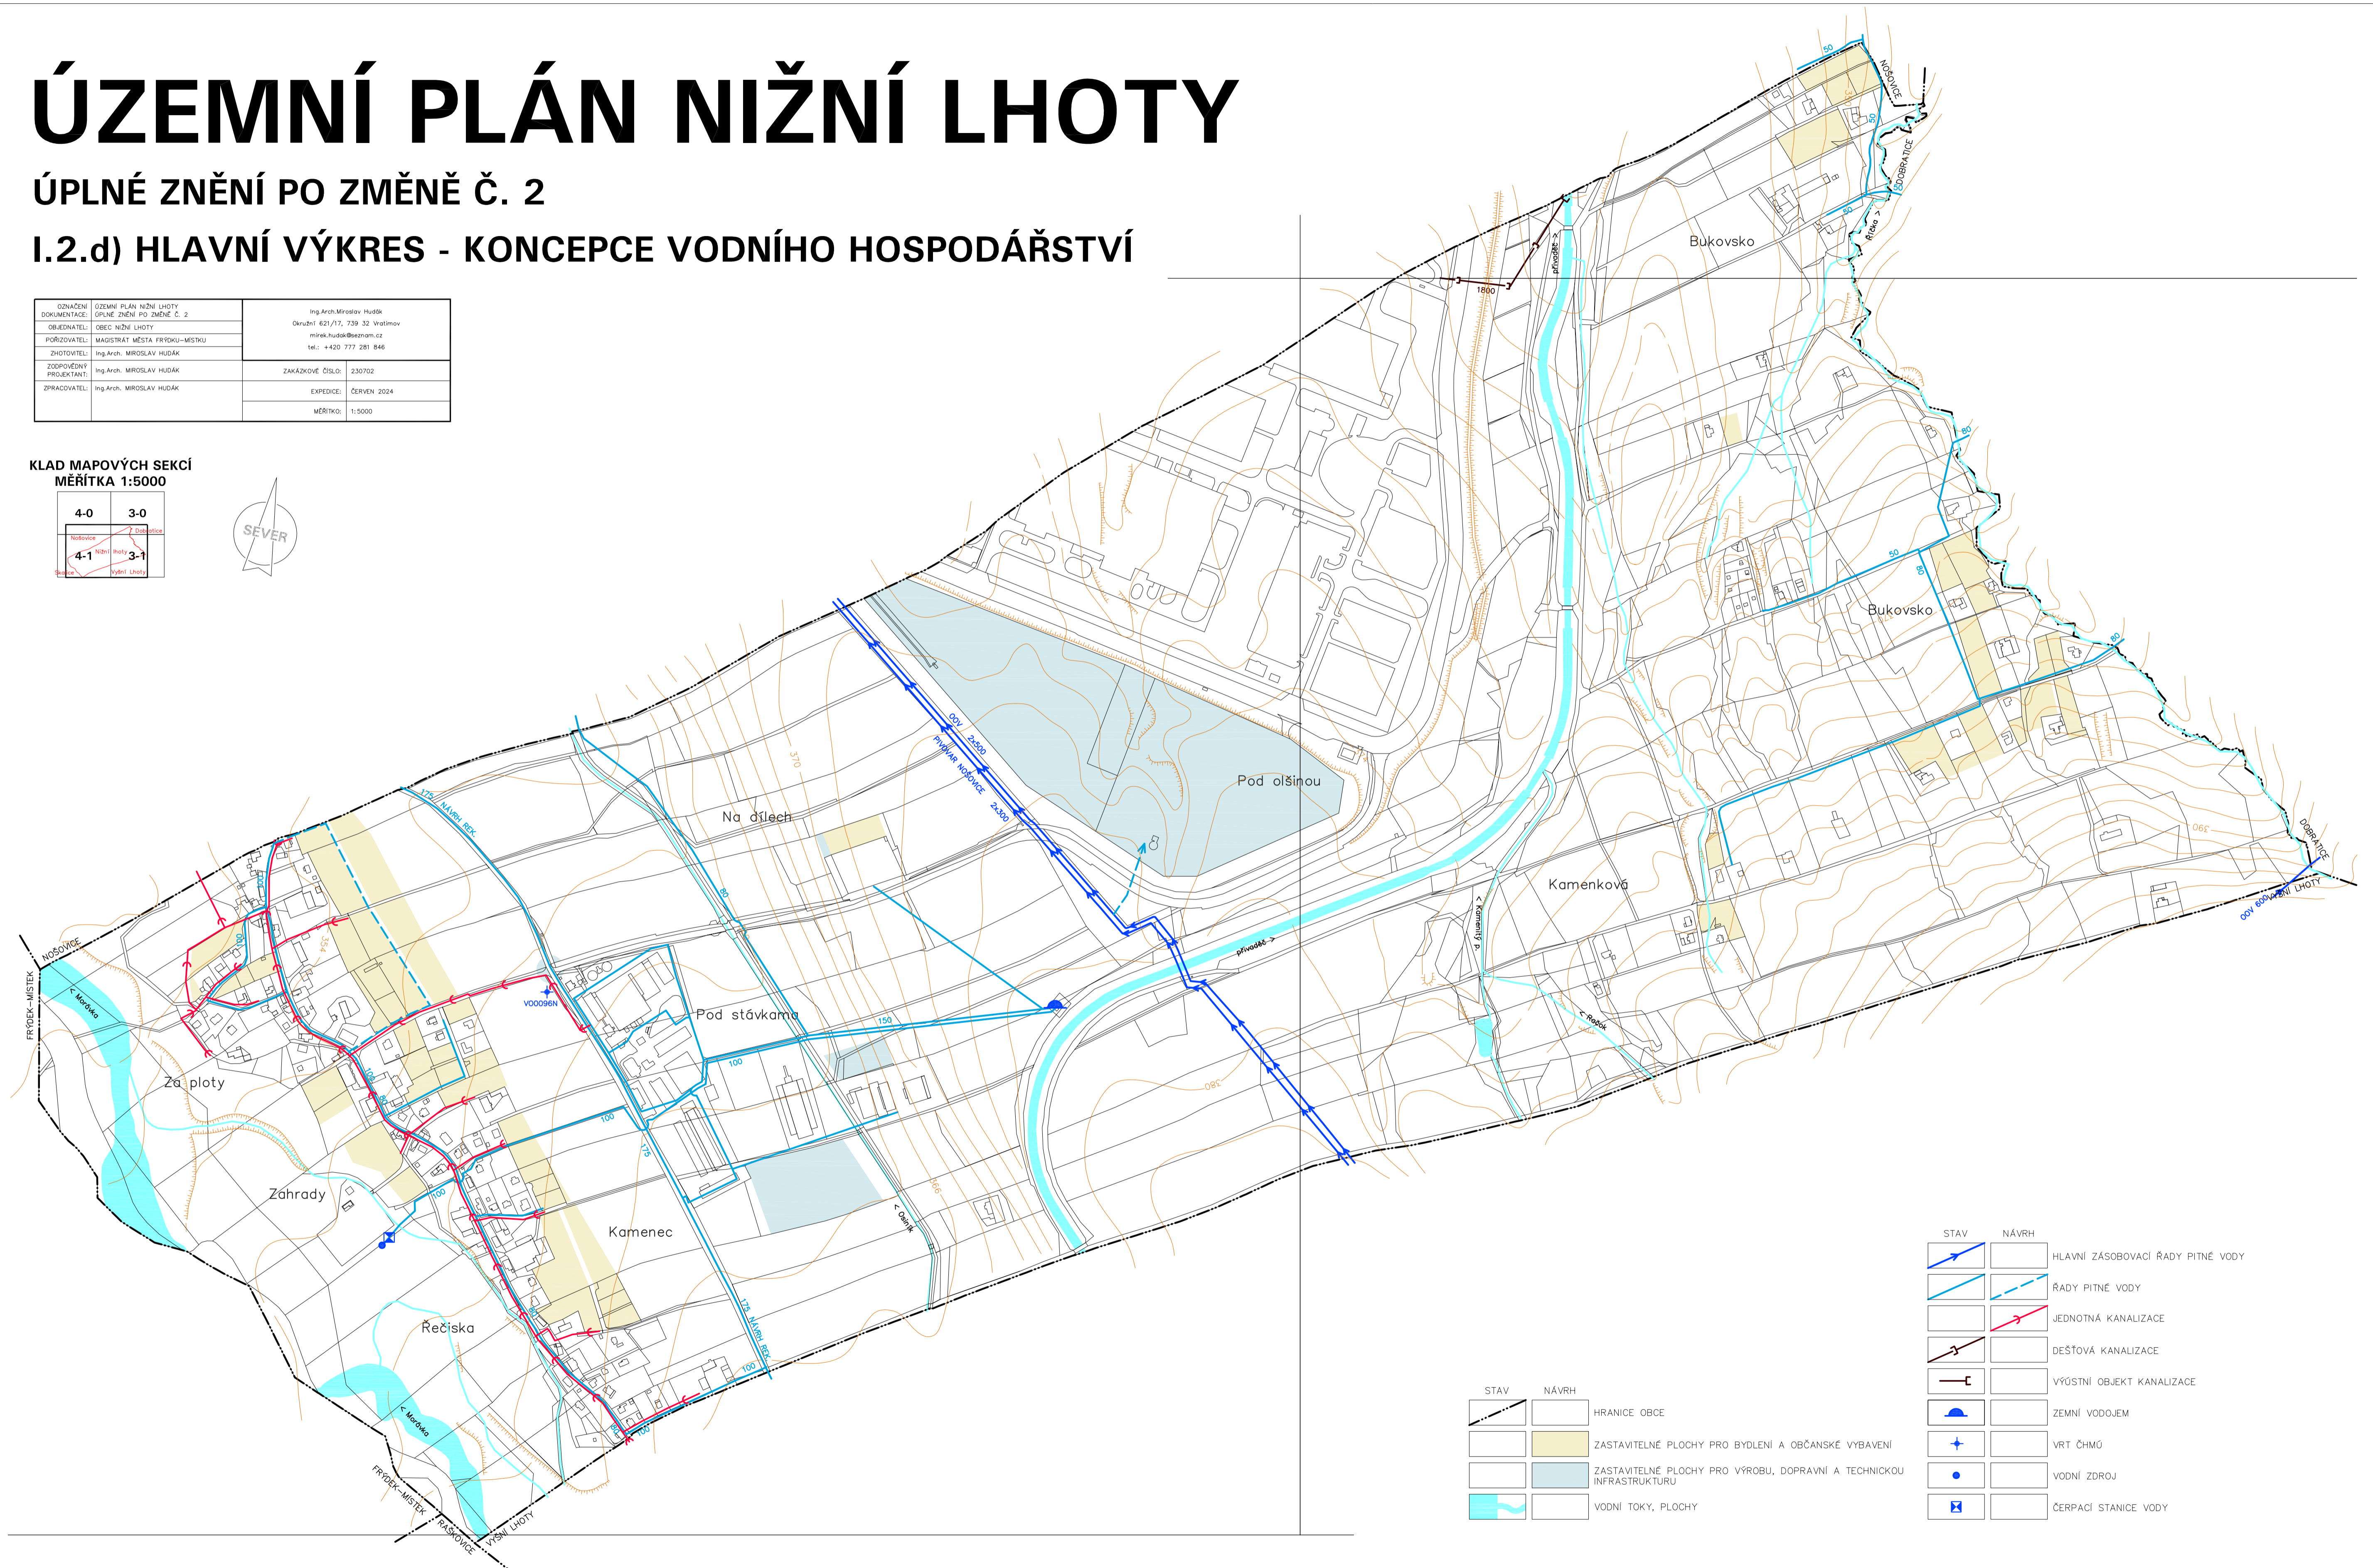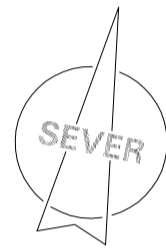

STAV	NÁVRH	
		HRANICE OBCE
		ZASTAVITELNÉ PLOCHY PRO BYDLENÍ A OBČANSKÉ VYBAVENÍ
		ZASTAVITELNÉ PLOCHY PRO VÝROBU, DOPRAVNÍ A TECHNICKOU INFRASTRUKTURU
		VODNÍ TOKY, PLOCHY

STAV	NÁVRH	
		HLAVNÍ ZÁSOBOVACÍ ŘADY PITNÉ VODY
		ŘADY PITNÉ VODY
		JEDNOTNÁ KANALIZACE
		DEŠŤOVÁ KANALIZACE
		VÝŠŤNÍ OBJEKT KANALIZACE
		ZEMNÍ VODOJEM
		VRT ČHMÚ
		VODNÍ ZDROJ
		ČERPAČÍ STANICE VODY