



ÚZEMNÍ PLÁN NIŽNÍ LHOTY ZMĚNA Č.1

I.2.b) HLAVNÍ VÝKRES - URBANISTICKÁ KONCEPCE

OZNAČENÍ DOKUMENTACE	ÚZEMNÍ PLÁN NIŽNÍ LHOTY ZMĚNA Č.1	Ing.Arch.Miroslav Hudák Okružní 621/17, 739 32 Vratimov mirak.hudak@seznam.cz tel.: +420 777 281 846
OBJEDNATEL	OBEC NIŽNÍ LHOTY	
PORÍZOVATEL	MAGISTRÁT MĚSTA FRYDKU-MĚSTKU	
ZHOTOVITEL	Ing.Arch.MIROSLAV HUDÁK	ZAKÁZKOVÉ ČÍSLO: 190302
ZODPOVĚDNÝ PROJEKTANT	Ing.Arch.MIROSLAV HUDÁK	EXPEDICE: ČNR 2021
ZPRACOVATEL	Ing.Arch.MIROSLAV HUDÁK RNDV.MILAN POLEDNÍK	MĚŘÍTKO: 1:5000

KLAD MAPOVÝCH SEKČÍ
MĚŘÍTKA 1:5000

4-0	3-0
4-1	3-1

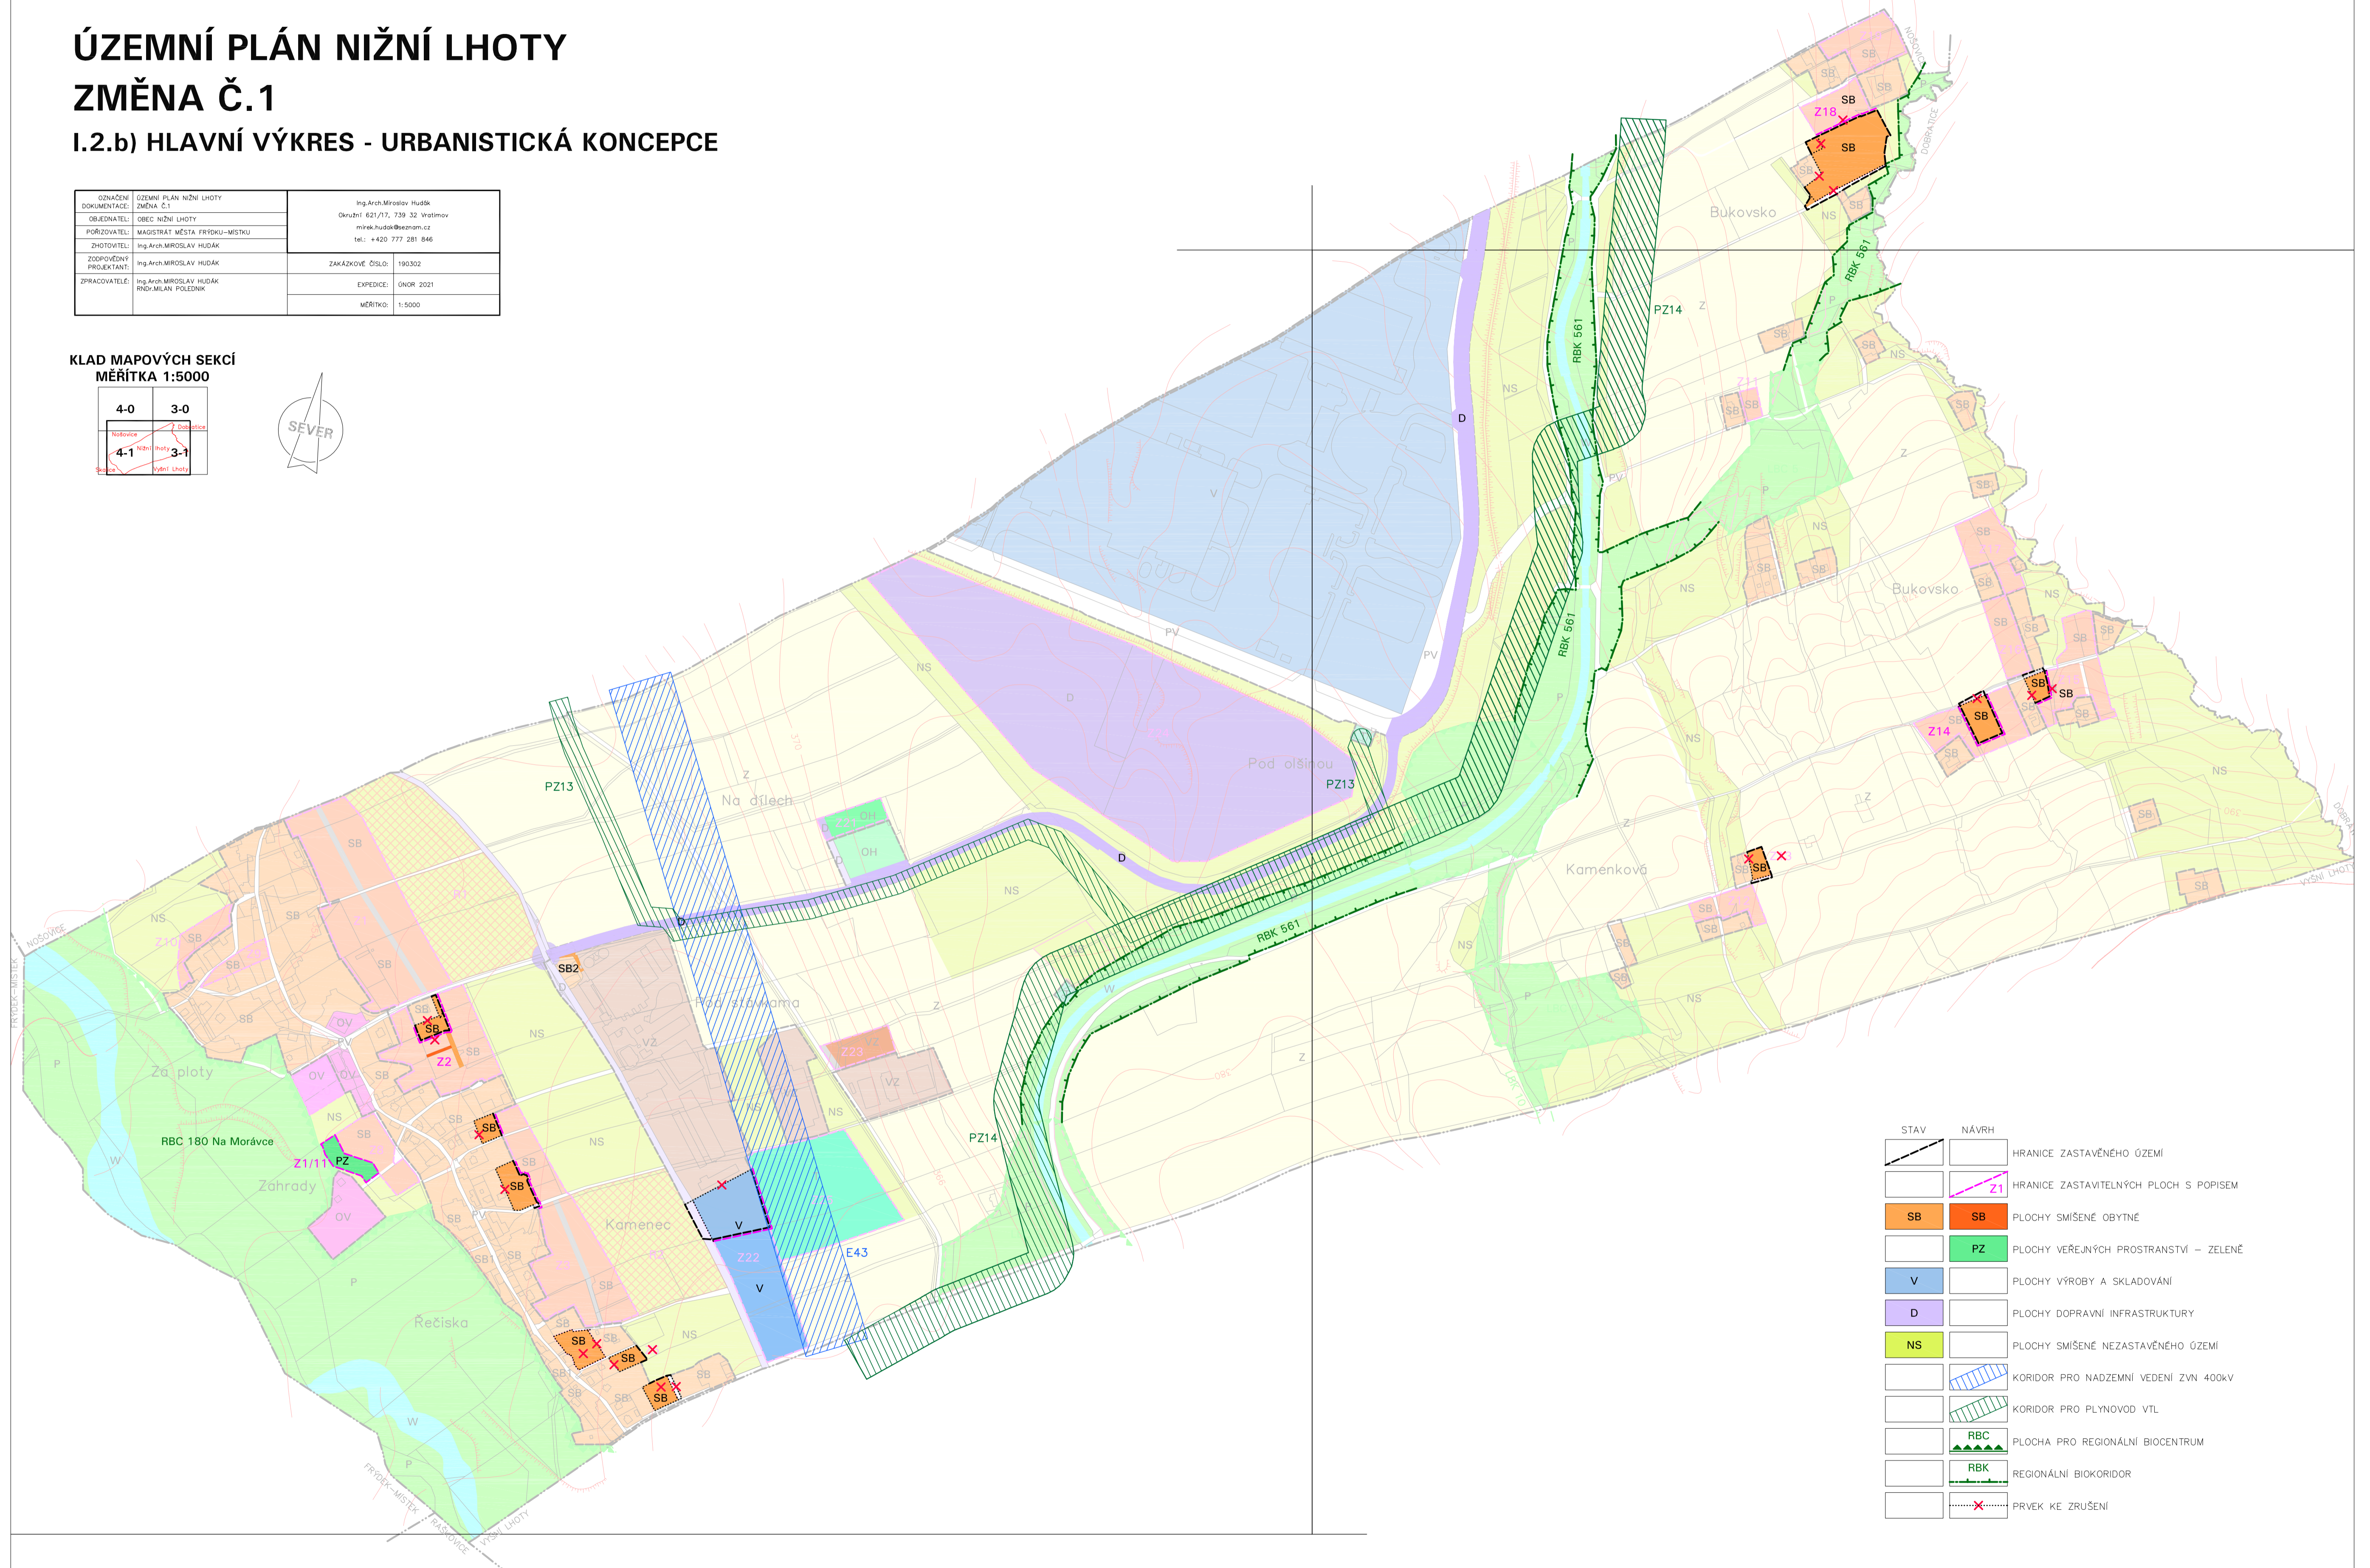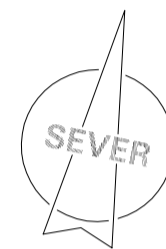

STAV	NÁVRH	LEGENDA
		HRANICE ZASTAVĚNÉHO ÚZEMÍ
		HRANICE ZASTAVITELNÝCH PLOCH S POPISEM
		PLOCHY SMÍŠENÉ OBYTNÉ
		PLOCHY VEŘEJNÝCH PROSTRANSTVÍ – ZELENĚ
		PLOCHY VÝROBY A SKLADOVÁNÍ
		PLOCHY DOPRAVNÍ INFRASTRUKTURY
		PLOCHY SMÍŠENÉ NEZASTAVĚNÉHO ÚZEMÍ
		KORIDOR PRO NADZEMNÍ VEDENÍ ZVN 400KV
		KORIDOR PRO PLYNOVOD VTL
		PLOCHA PRO REGIONÁLNÍ BIOCENTRUM
		REGIONÁLNÍ BIOKORIDOR
		PRVEK KE ZRUŠENÍ