



ÚZEMNÍ PLÁN NIŽNÍ LHOTY ZMĚNA Č.1

I.2.c) HLAVNÍ VÝKRES - KONCEPCE DOPRAVNÍ INFRASTRUKTURY

| | | |
|-----------------------|--|---------------------------------|
| DZUČENÍ | ÚZEMNÍ PLÁN NIŽNÍ LHOTY | Ing.Arch.Miroslav Hudák |
| DOKUMENTACE | č.1 | Okružní 621/17, 739 32 Vratimov |
| OBJEDNATEL | OBEC NIŽNÍ LHOTY | míra.hudak@seznam.cz |
| POŘIZOVATEL | MAGISTRÁT MĚSTA FRYDKU-MĚSTKU | tel: +420 777 281 846 |
| ZHOTOVITEL | Ing.Arch.MIROSLAV HUDÁK | |
| ZODPOVĚDNÝ PROJEKTANT | Ing.Arch.MIROSLAV HUDÁK | ZAKÁZKOVÉ ČÍSLO: 190302 |
| ZPRACOVATEL | Ing.Arch.MIROSLAV HUDÁK RNDV.MILAN POLEDNÍK | EXPEDICE: ČNR 2021 |
| | | MĚŘÍTKO: 1:5000 |

KLAD MAPOVÝCH SEKCI
MĚŘÍTKA 1:5000

| | |
|-----|-----|
| 4-0 | 3-0 |
| 4-1 | 3-1 |

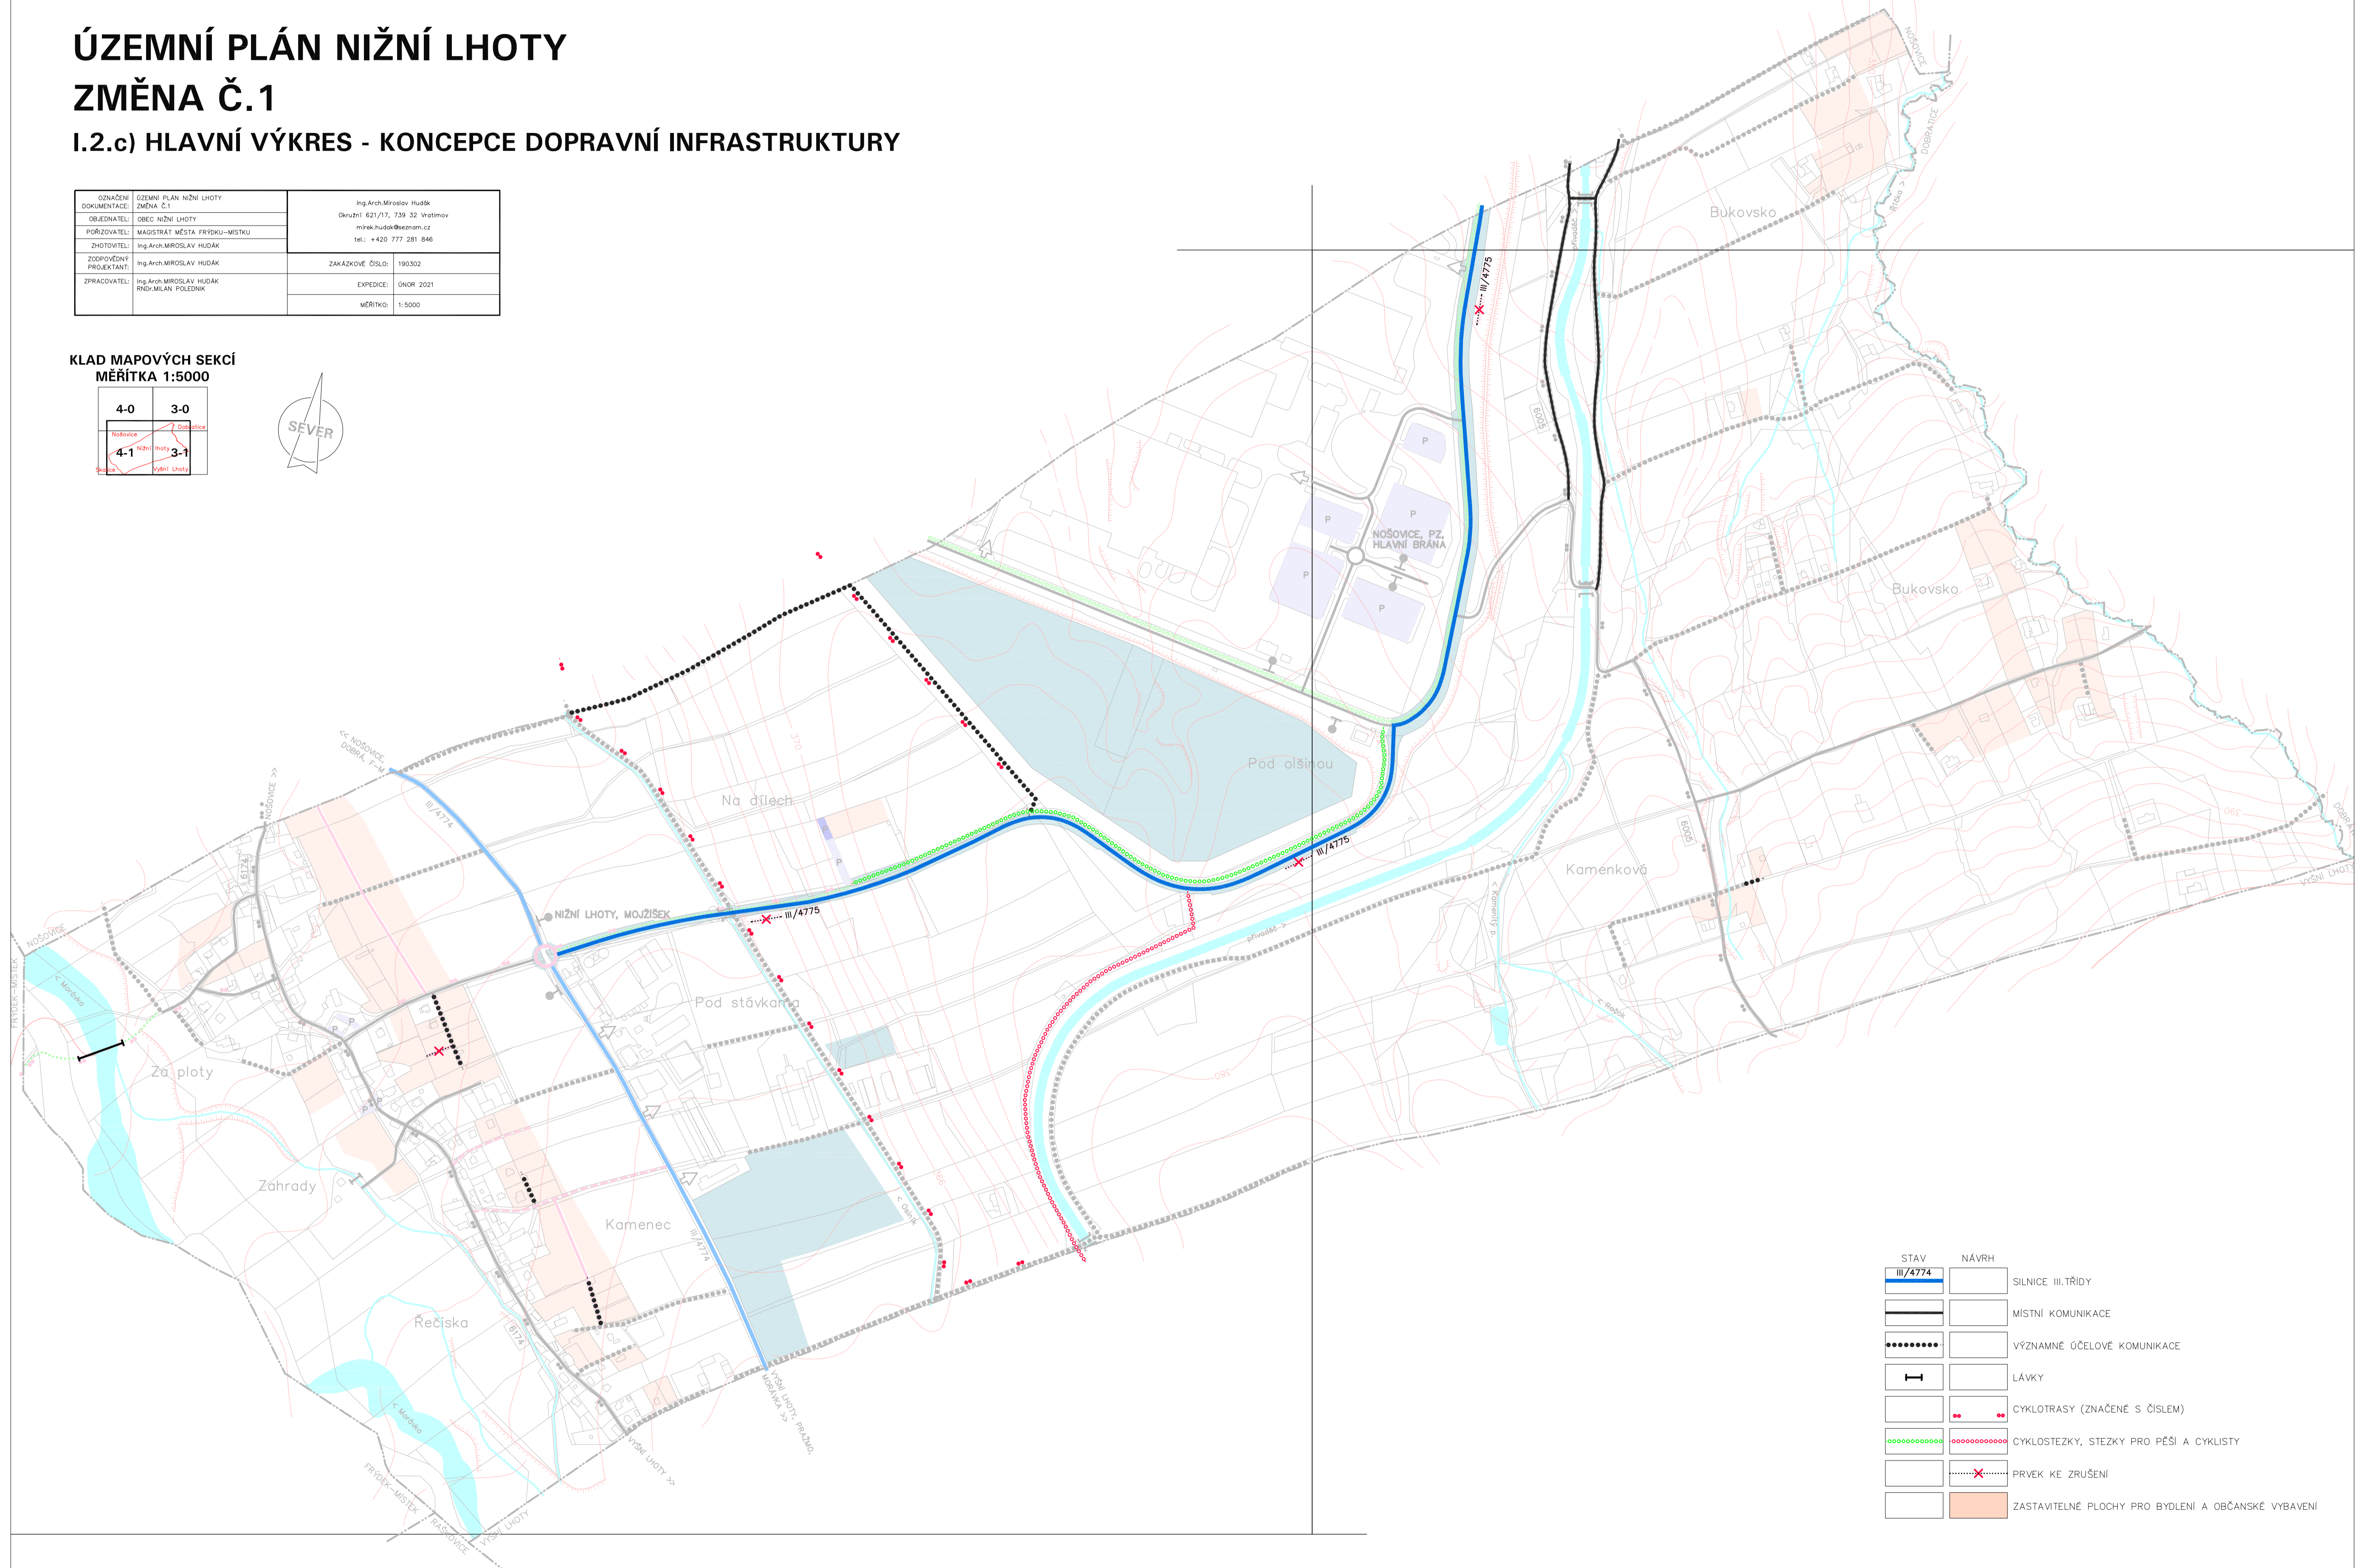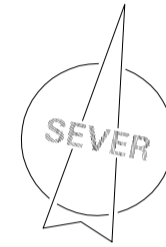

| STAV | NÁVRH |
|----------|---|
| III/4774 | SILNICE III.TŘÍDY |
| | MÍSTNÍ KOMUNIKACE |
| | VÝZNAMNÉ ÚČELOVÉ KOMUNIKACE |
| | LÁVKY |
| | CYKLOTRASY (ZNAČENÉ S ČÍSLEM) |
| | CYKLOSTEŽKY, STEŽKY PRO PĚŠÍ A CYKLISTY |
| | PRVEK KE ZRUŠENÍ |
| | ZASTAVITELNÉ PLOCHY PRO BYDLENÍ A OBČANSKÉ VYBAVENÍ |