



# ÚZEMNÍ PLÁN NIŽNÍ LHOTY ZMĚNA Č.1

## I.2.d) HLAVNÍ VÝKRES - KONCEPCE VODNÍHO HOSPODÁŘSTVÍ

OZNAČENÍ DOKUMENTACE:	ÚZEMNÍ PLÁN NIŽNÍ LHOTY ZMĚNA Č.1	Ing.Arch.Miroslav Huďák Okružní 621/17, 739 32 Vratimov mirak.huďak@seznam.cz tel.: +420 777 281 846
OBJEDNATEL:	OBEC NIŽNÍ LHOTA	
PORÍZOVATEL:	MAGISTRÁT MĚSTA FRYDKU-MĚSTKU	
ZHOTOVITEL:	Ing.Arch.MIROSLAV HUĐÁK	ZAKÁZKOVÉ ČÍSLO: 190302
ZODPOVĚDNÝ PROJEKTANT:	Ing.Arch.MIROSLAV HUĐÁK	EXPEDICE: ČNR 2021
ZPRACOVATEL:	Ing.Arch.MIROSLAV HUĐÁK RICH.MILAN POLEDNÍK	MĚŘÍTKO: 1:5000

KLAD MAPOVÝCH SEKCI  
MĚŘÍTKA 1:5000

4-0	3-0
4-1	3-1

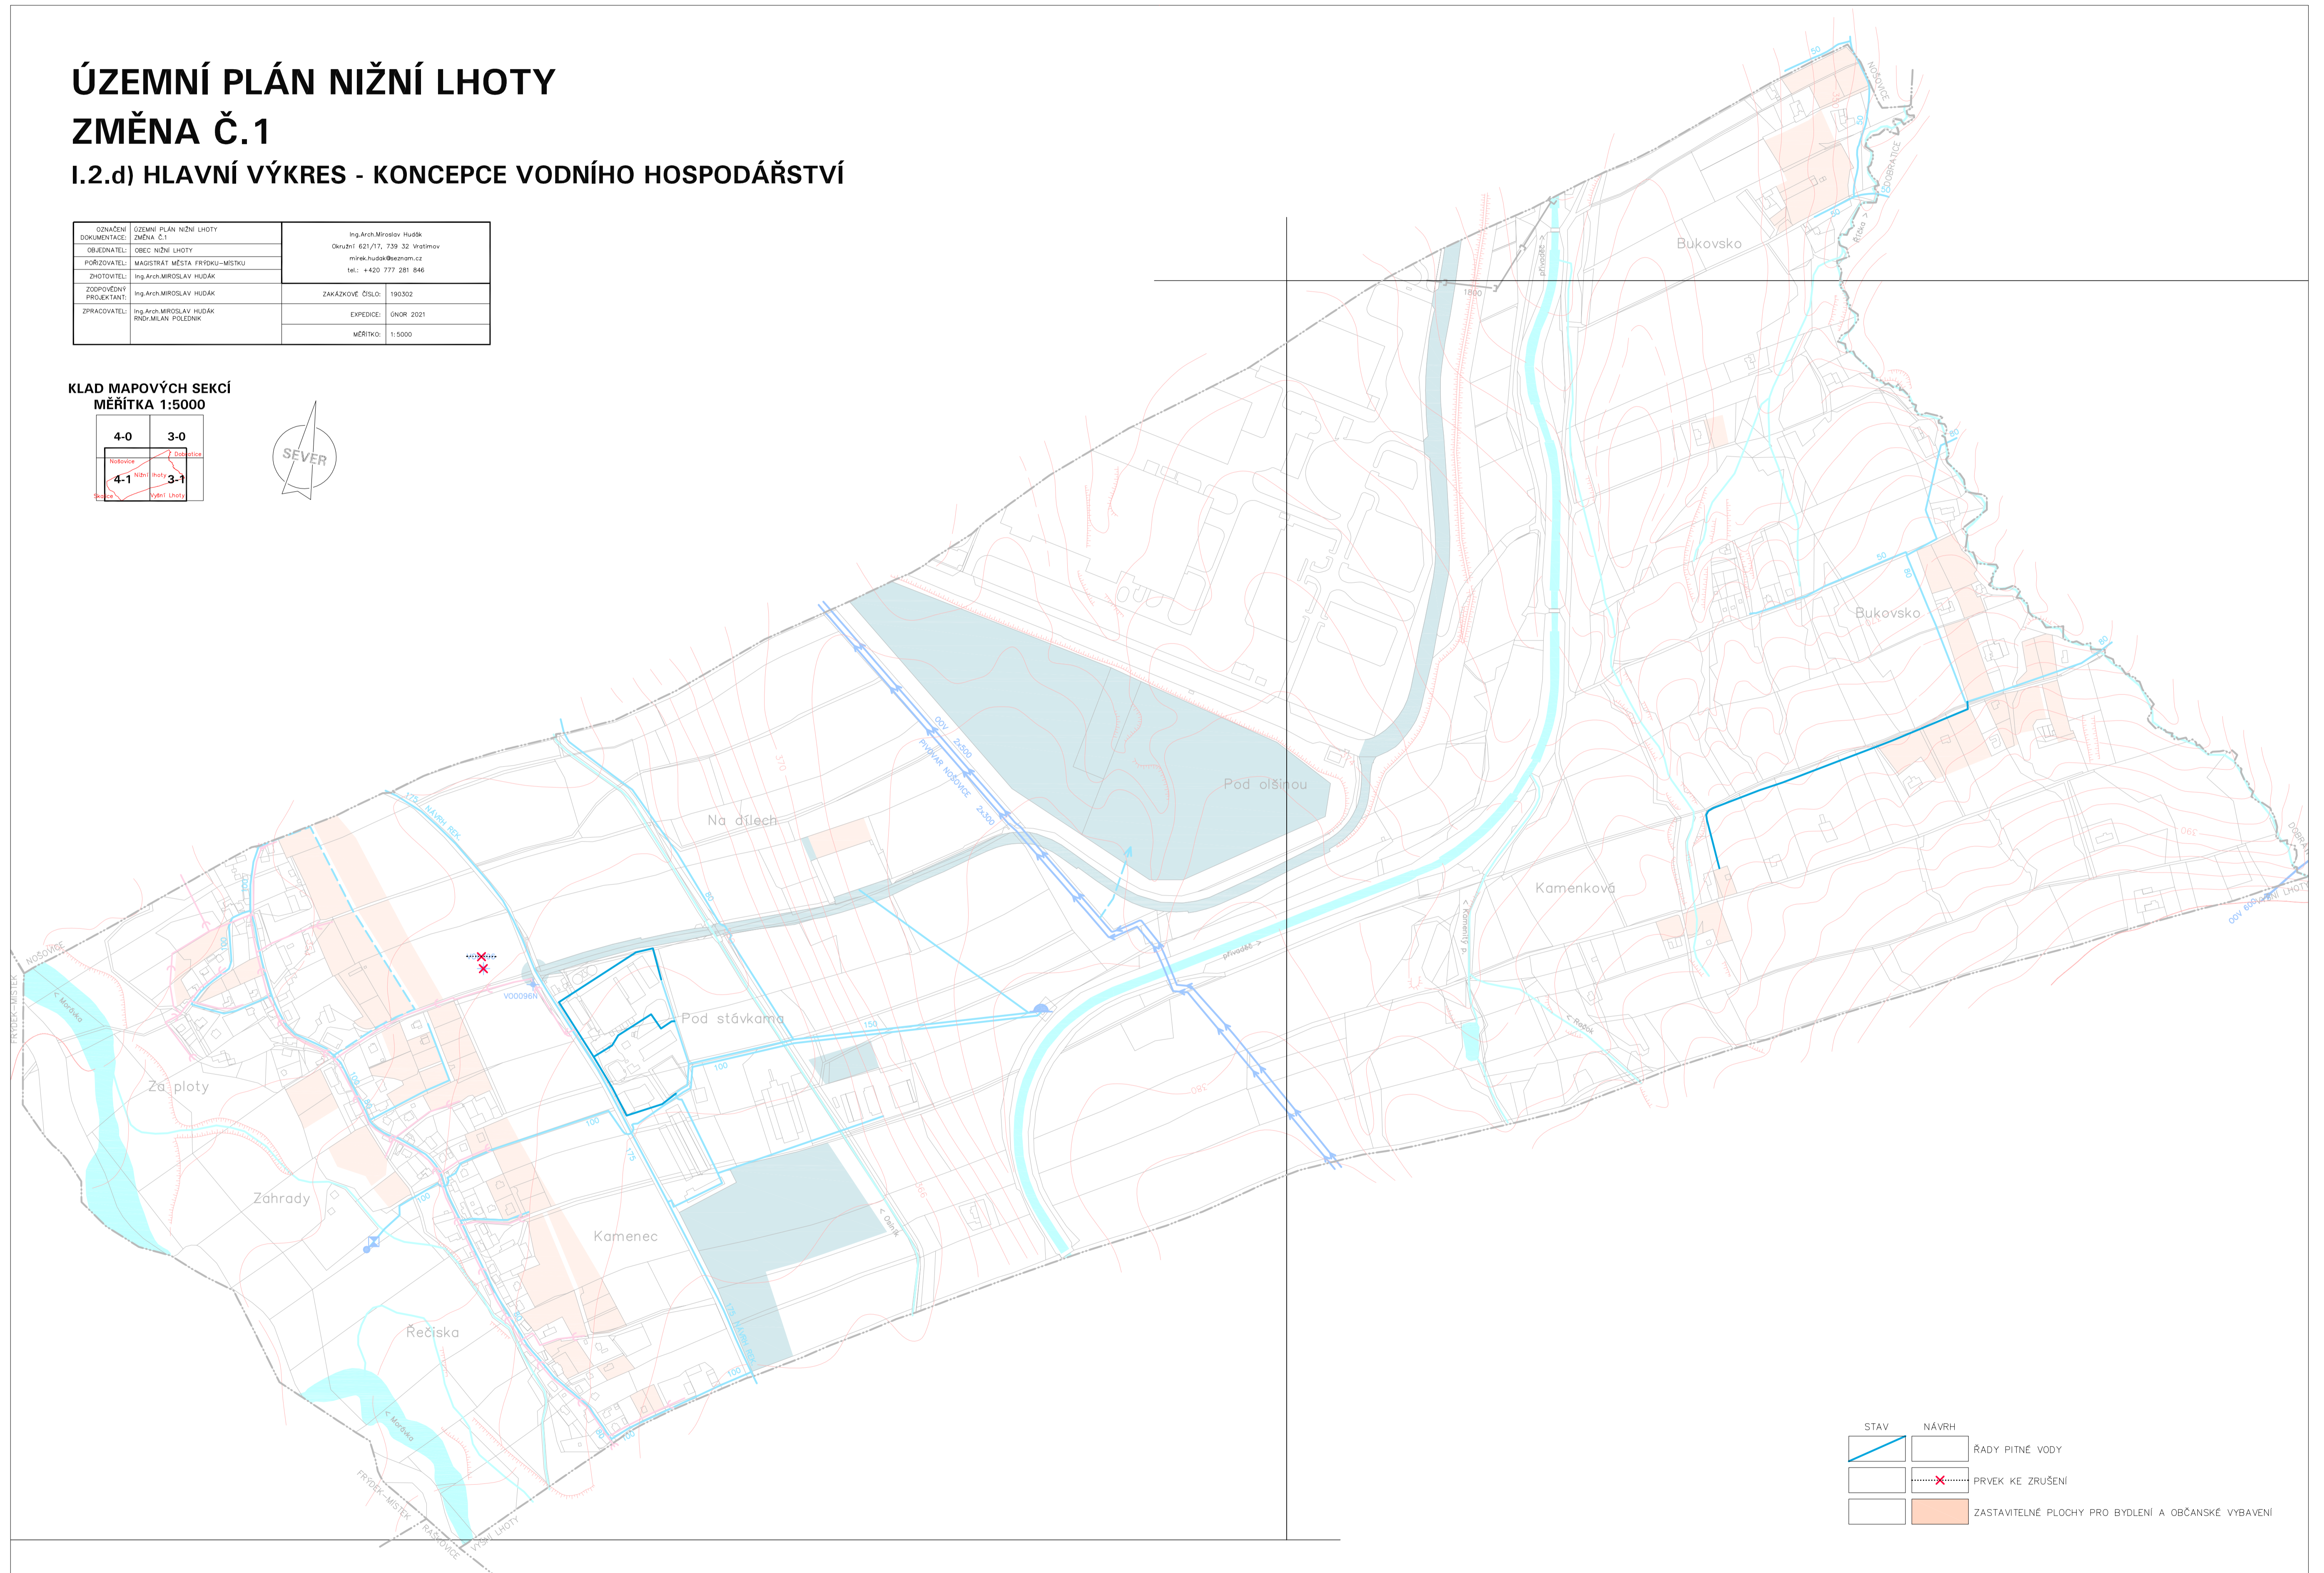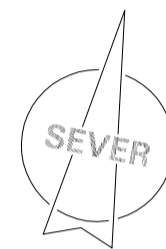

STAV	NÁVRH

RÁDY PITNÉ VODY  
 PRVEK KE ZRUŠENÍ  
 ZASTAVITELNÉ PLOCHY PRO BYDLENÍ A OBČANSKÉ VYBAVENÍ